


枣庄机场施工便道临时用地勘测定界图

3865.166-39535.308

秘密

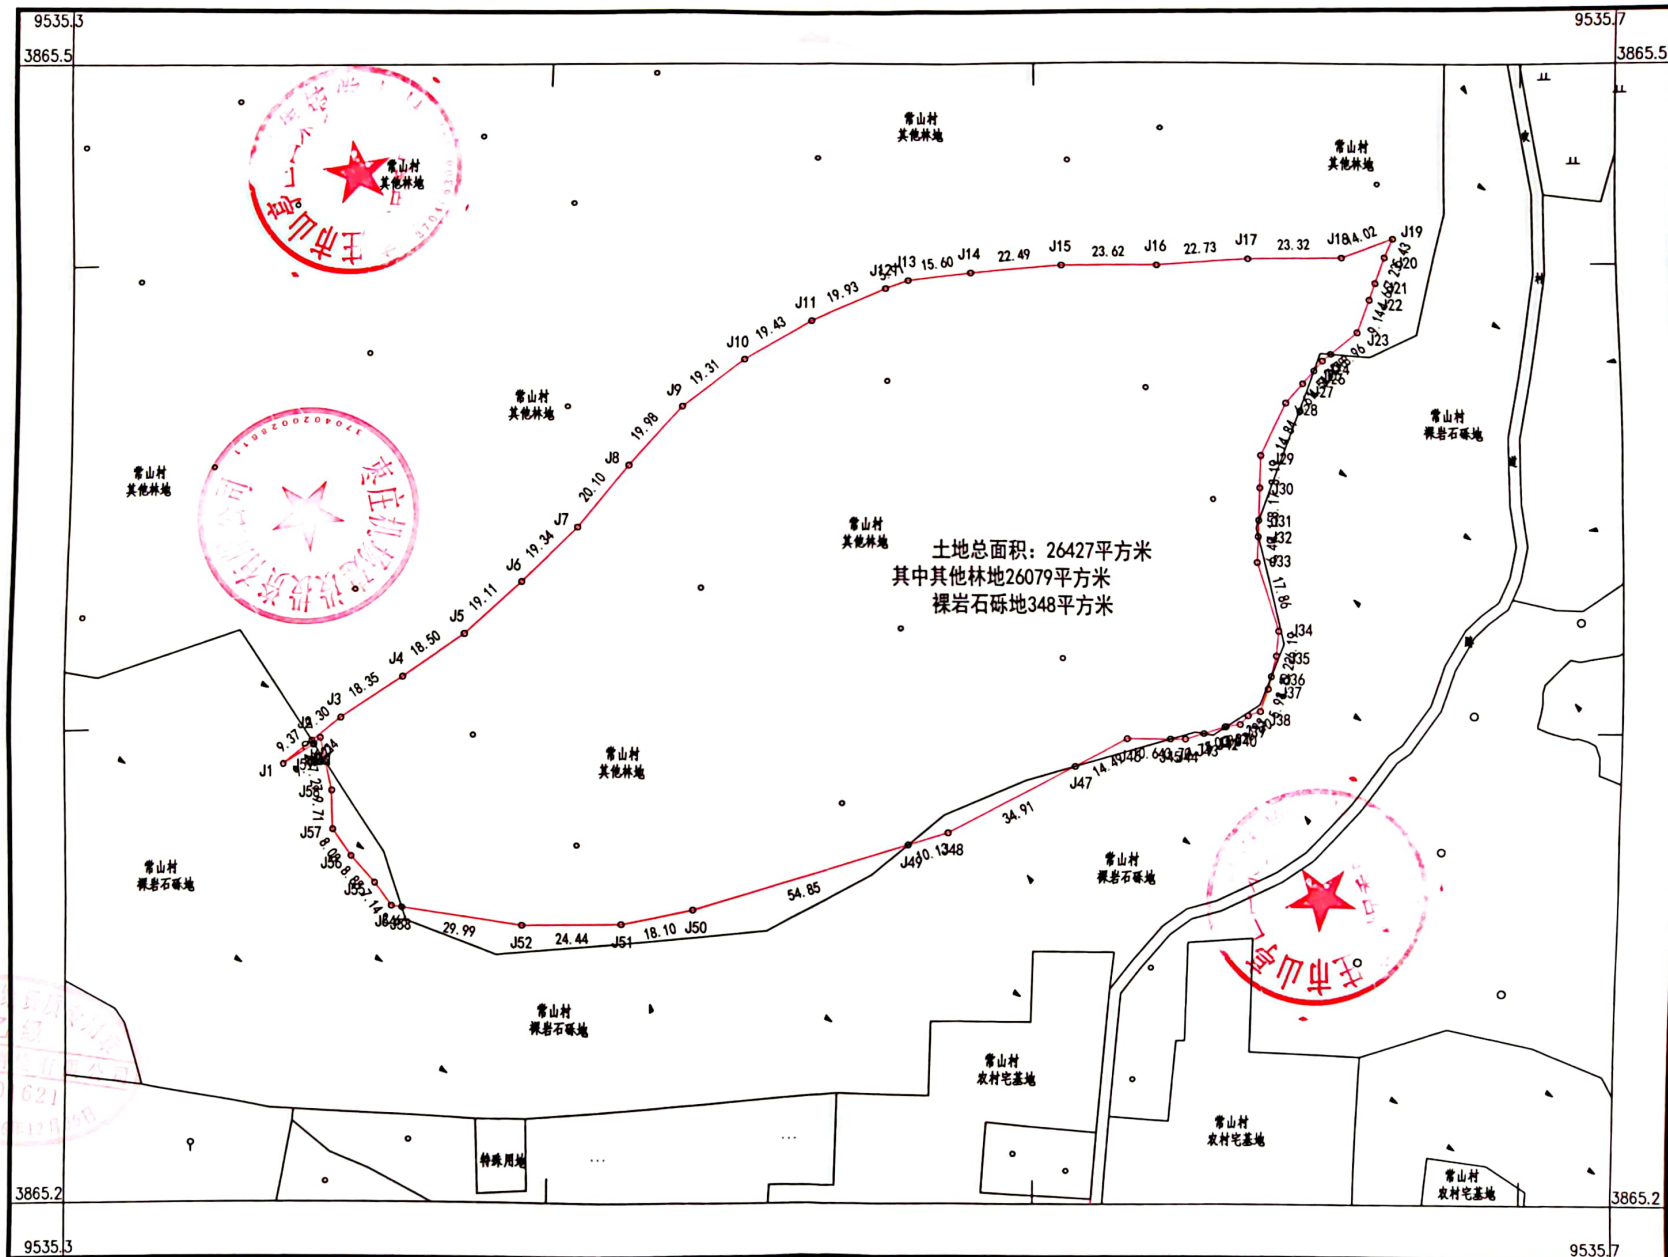

枣庄拓宇测绘有限公司

2000国家大地坐标系
土地勘测定界规程TD/T1008-2007
2017年版图式
2022年11月数字化成图

1:1300