


枣庄市台儿庄区2022(工)-3号拟出让国有建设用地勘测定界图
3828.952-39562.805 单位：m

3828.952–39562.805

单位: $\text{m} \cdot \text{m}^2$

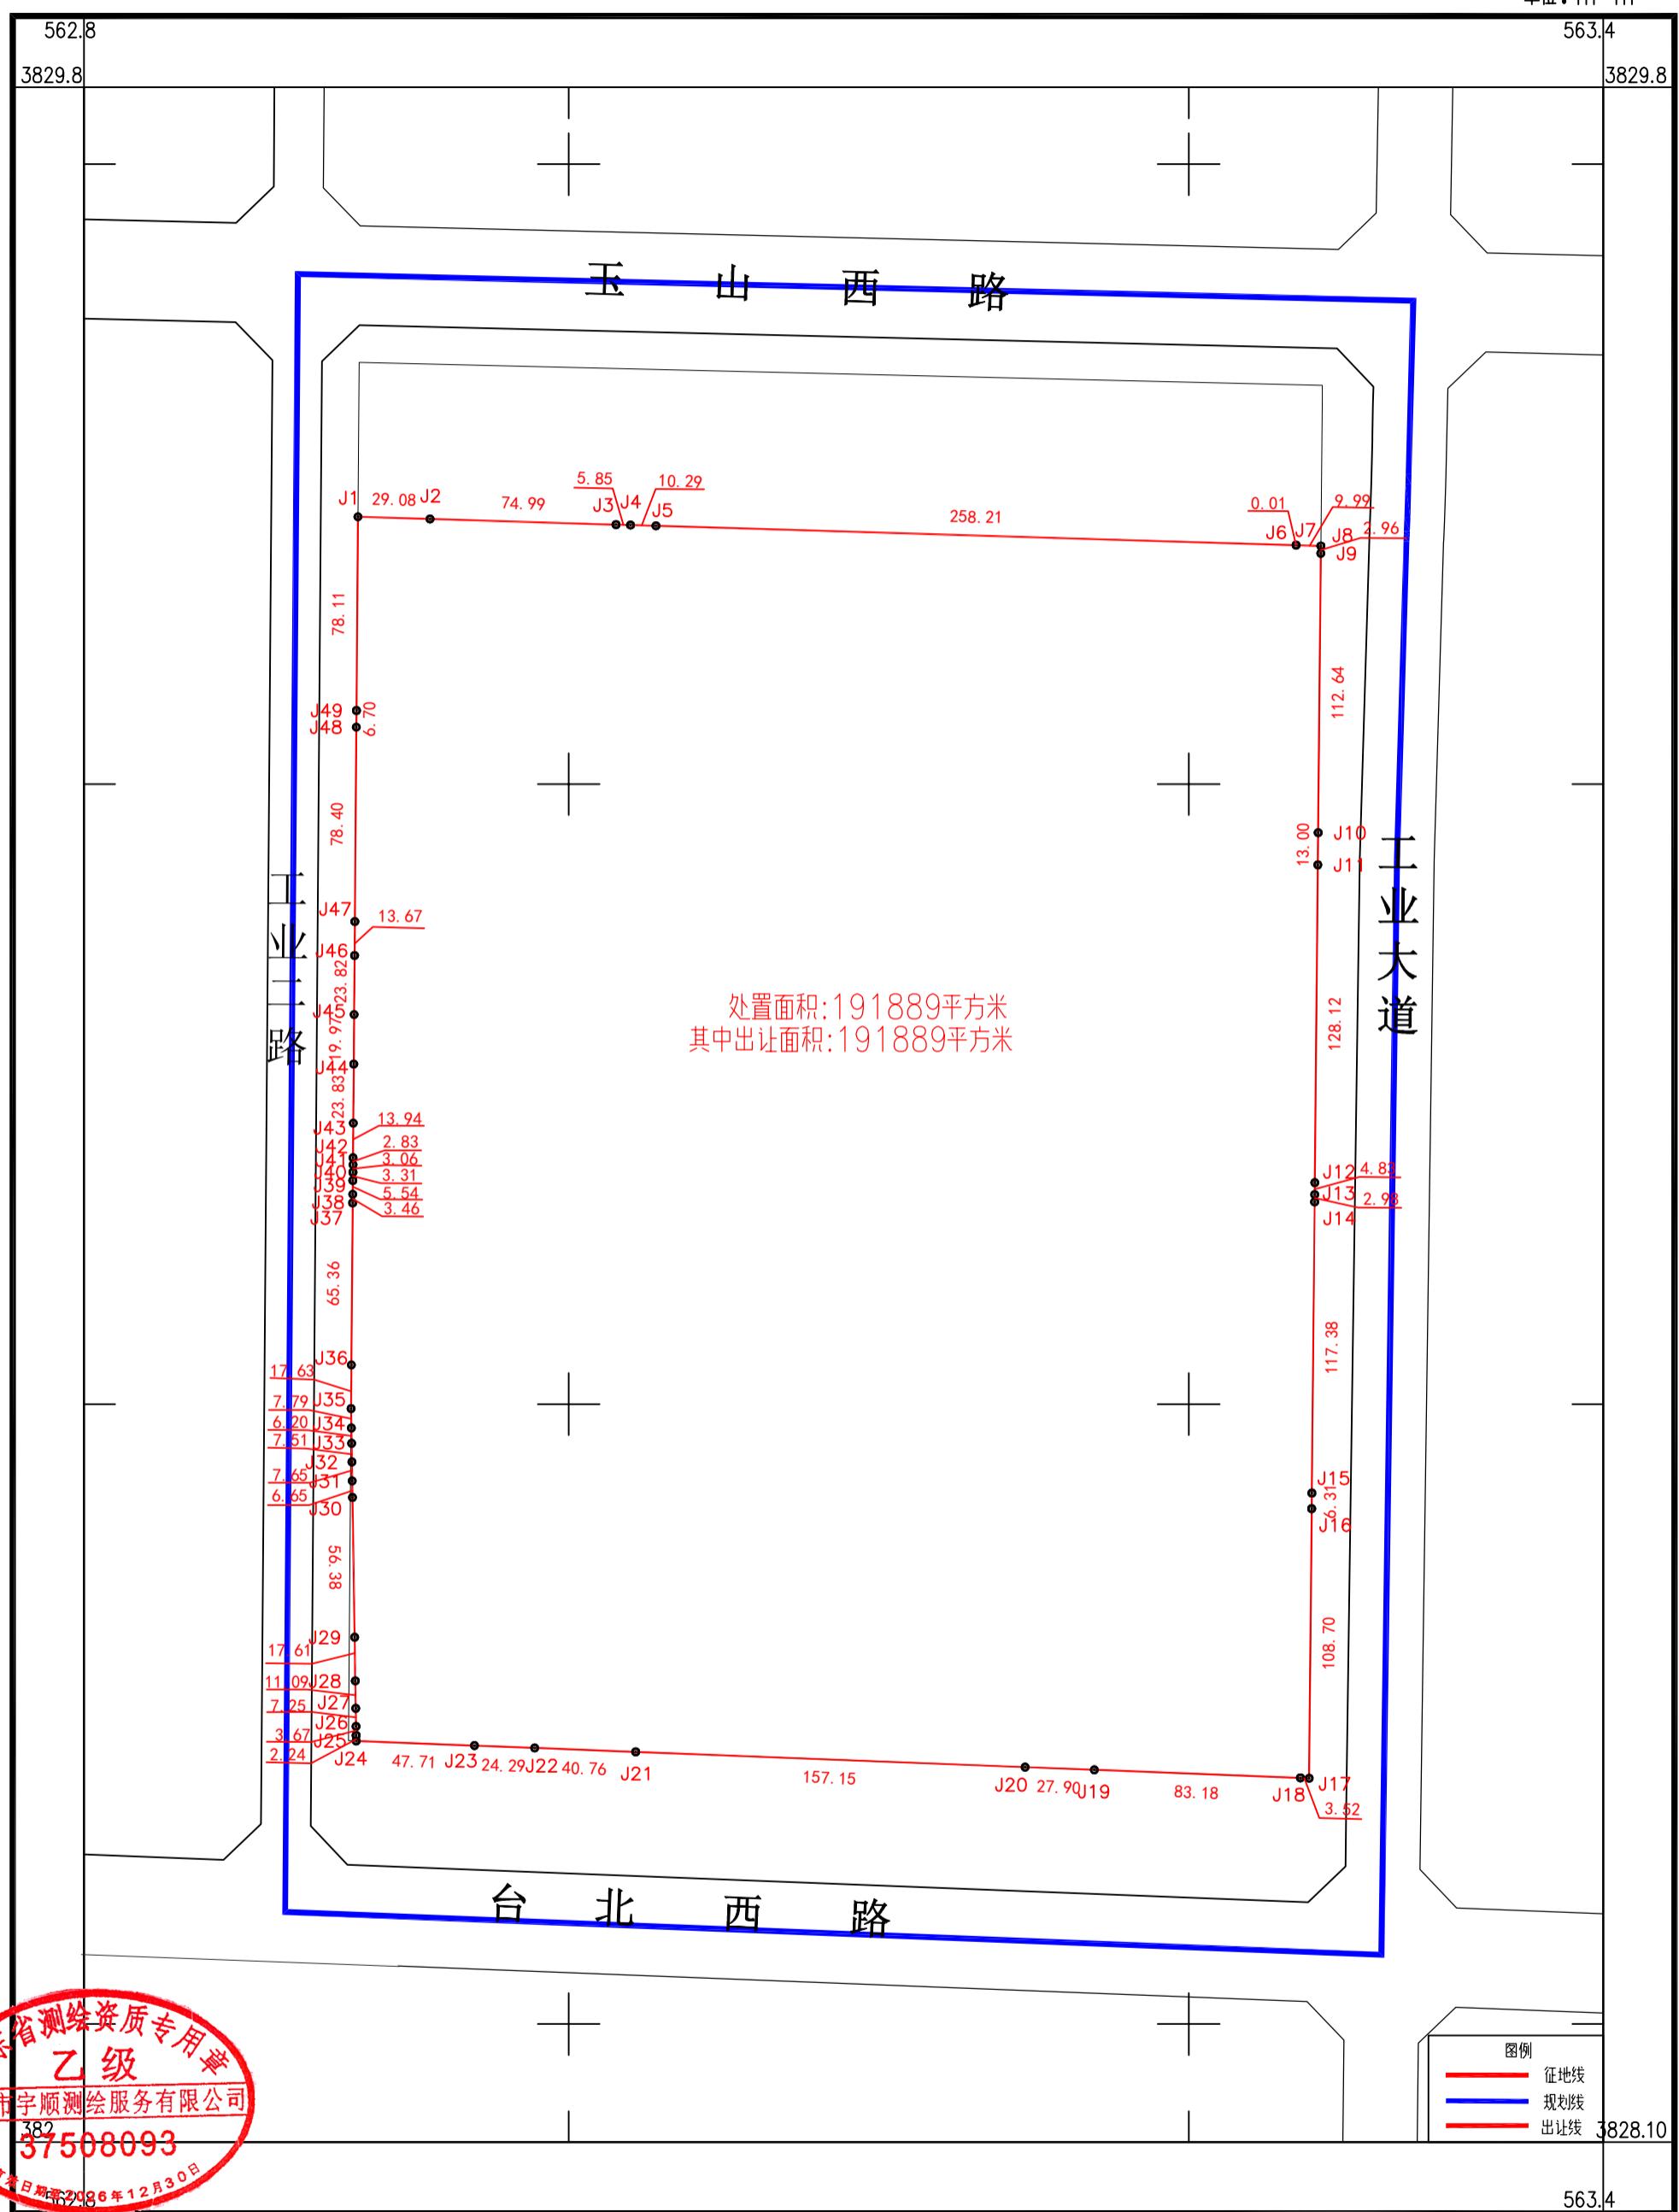

2000国家大地坐标系
1985国家高程基准

GB/T 20257.1-2017 国

2022年11月

1:2500

附注:测量员: 吕祥 绘图员: 李为婷 检查员: 张飞

