


枣庄市峯城区2023（工）-21号国有建设用地土地勘测定界图

3848.758-39571.629

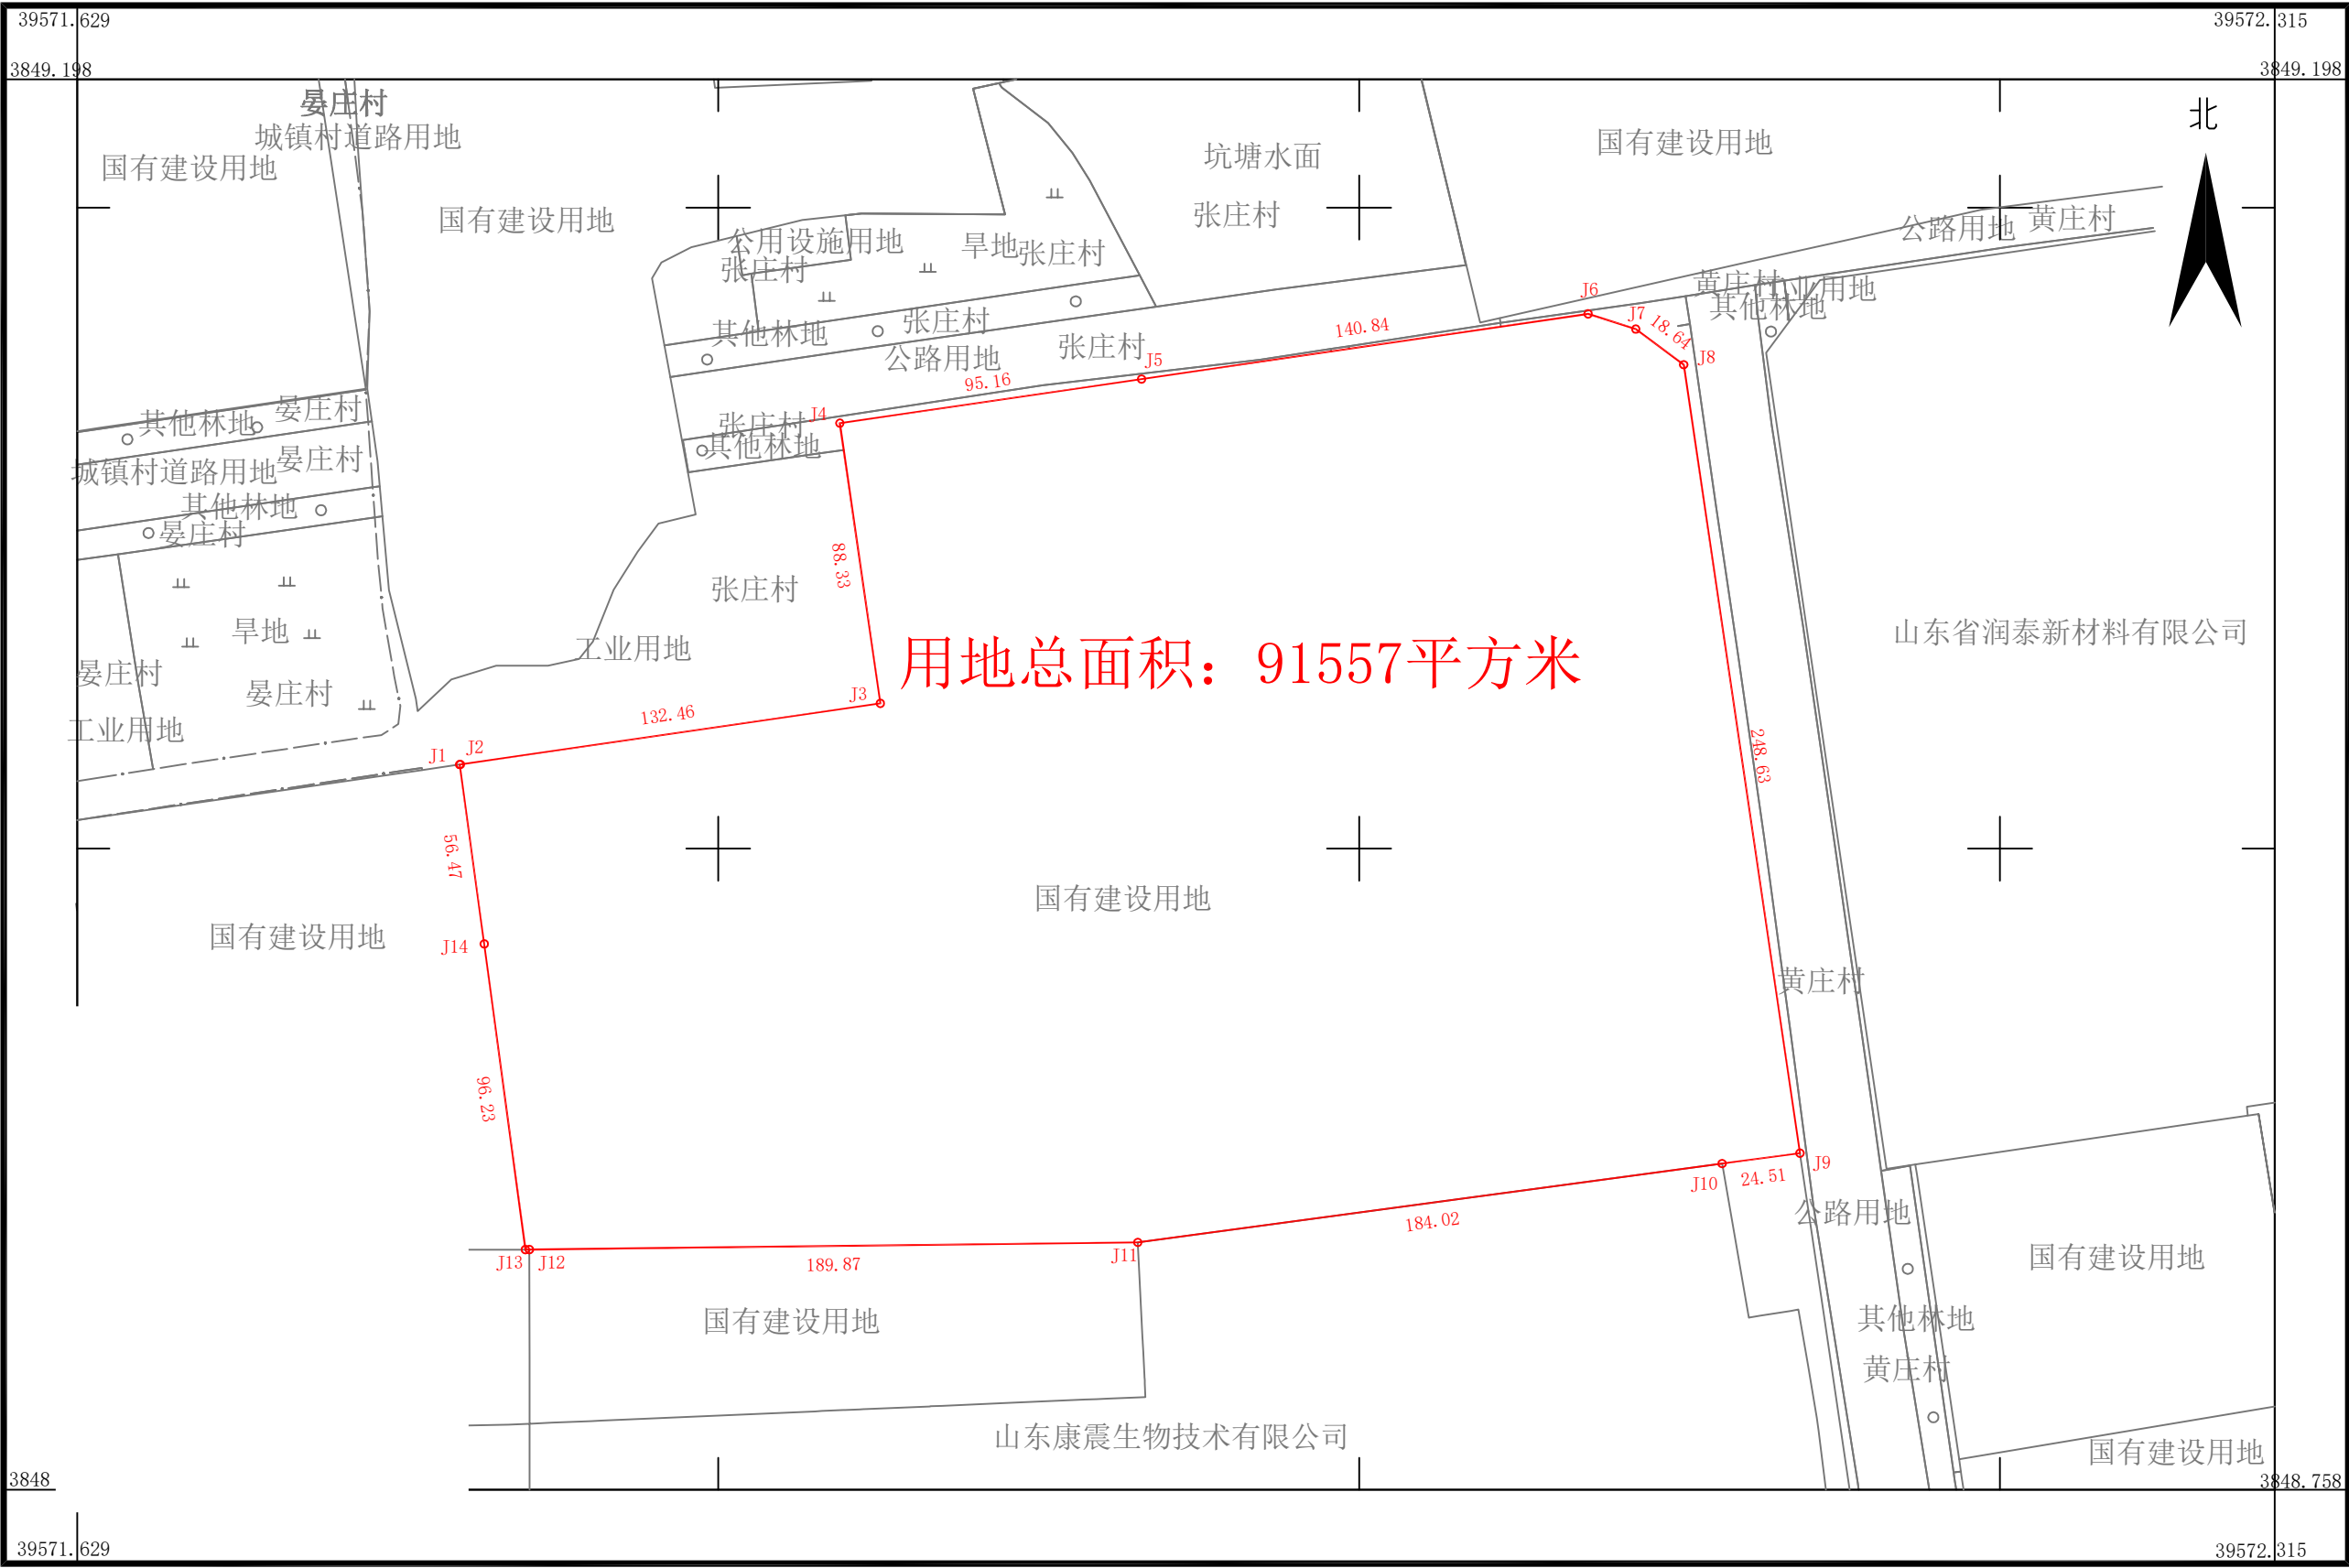

华夏空间规划院（北京）有限公司

2000 国家大地坐标系
GB/T 20257.1-2017
2023年12月数字化出图

1:2000

测量员：杨 振
绘图员：程永奋
检查员：姜丹丹