


枣庄市峯城区2024-1号国有建设用地勘测定界图

3847.805-39553.692

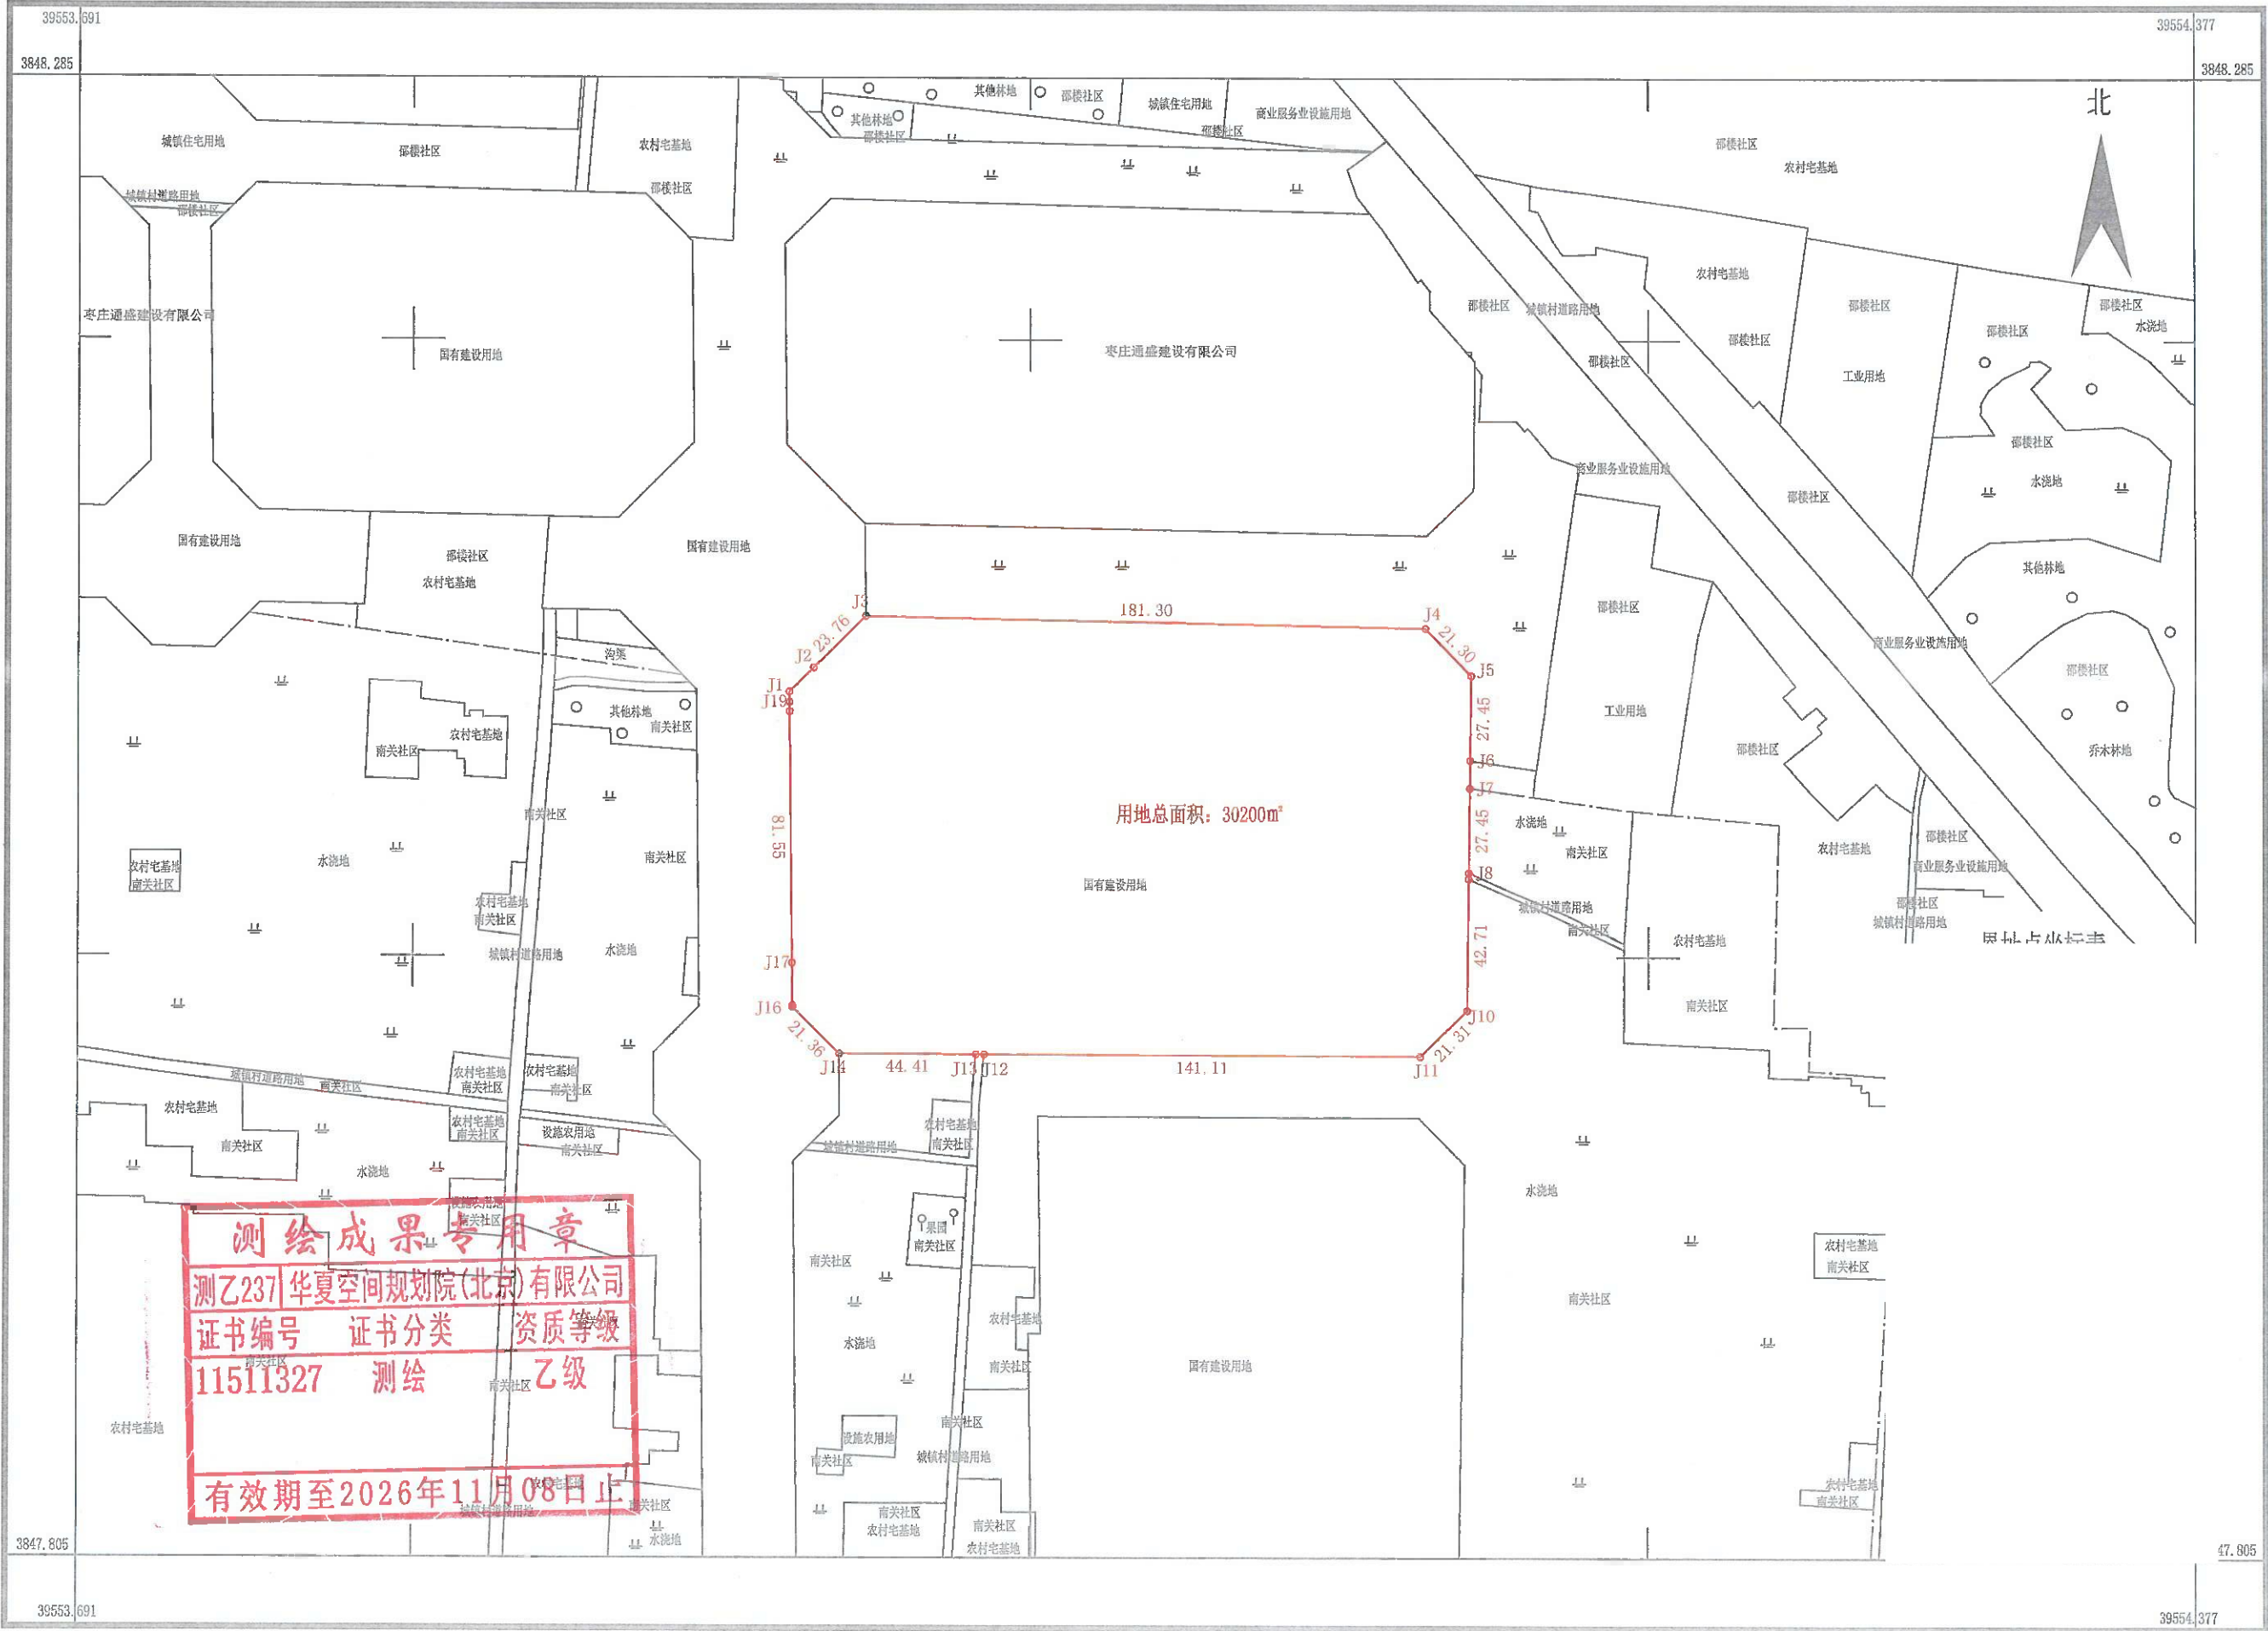

华夏空间规划院(北京)有限公司

测绘成果专用章
测乙237 华夏空间规划院(北京)有限公司
证书编号 证书分类 资质等级
11511327 测绘 乙级
有效期至2026年11月08日止