


# 峰城区2023（工）-9号国有建设用地土地勘测定界图

3847.4-39551.1

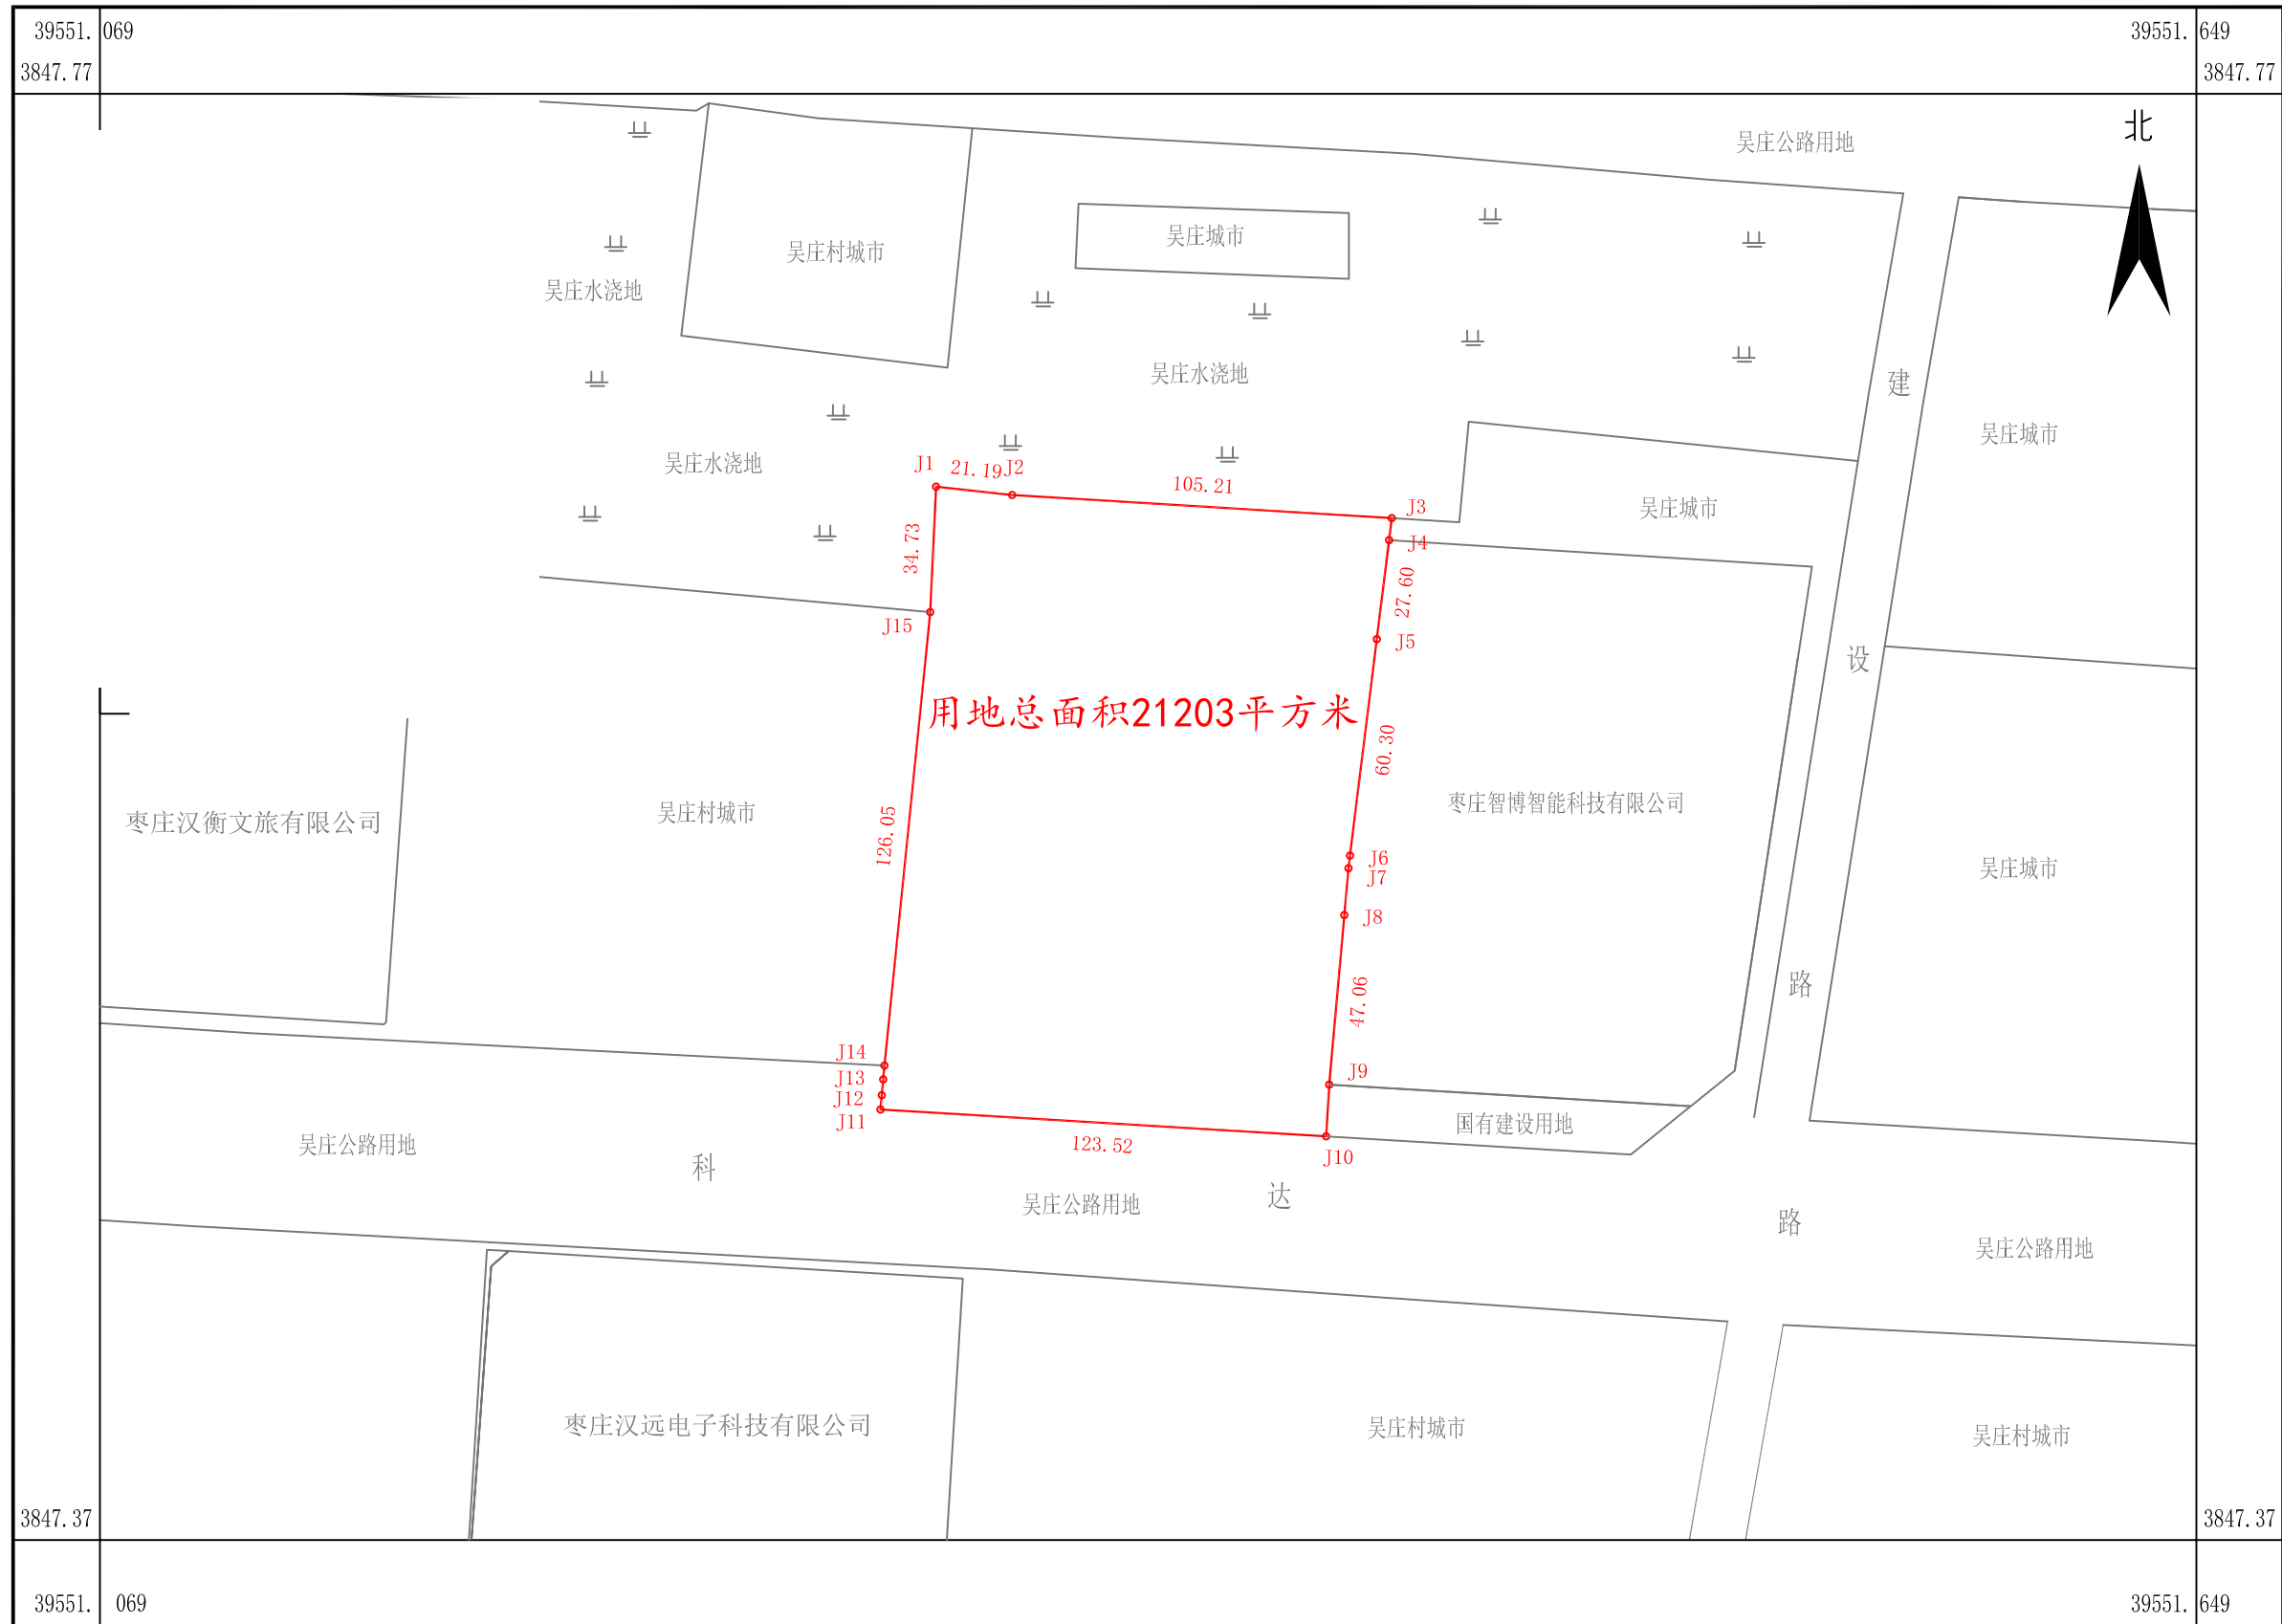

北京恒兴华建科技有限公司

2000国家大地坐标系  
GB/T 20257.1-2017  
2023年4月数字化出图

1:2000

测量员：刘东睿  
绘图员：刘东睿  
检查员：韩学山