


枣庄市峰城区2024（工）-21号宗地图

3848.720-39572.400

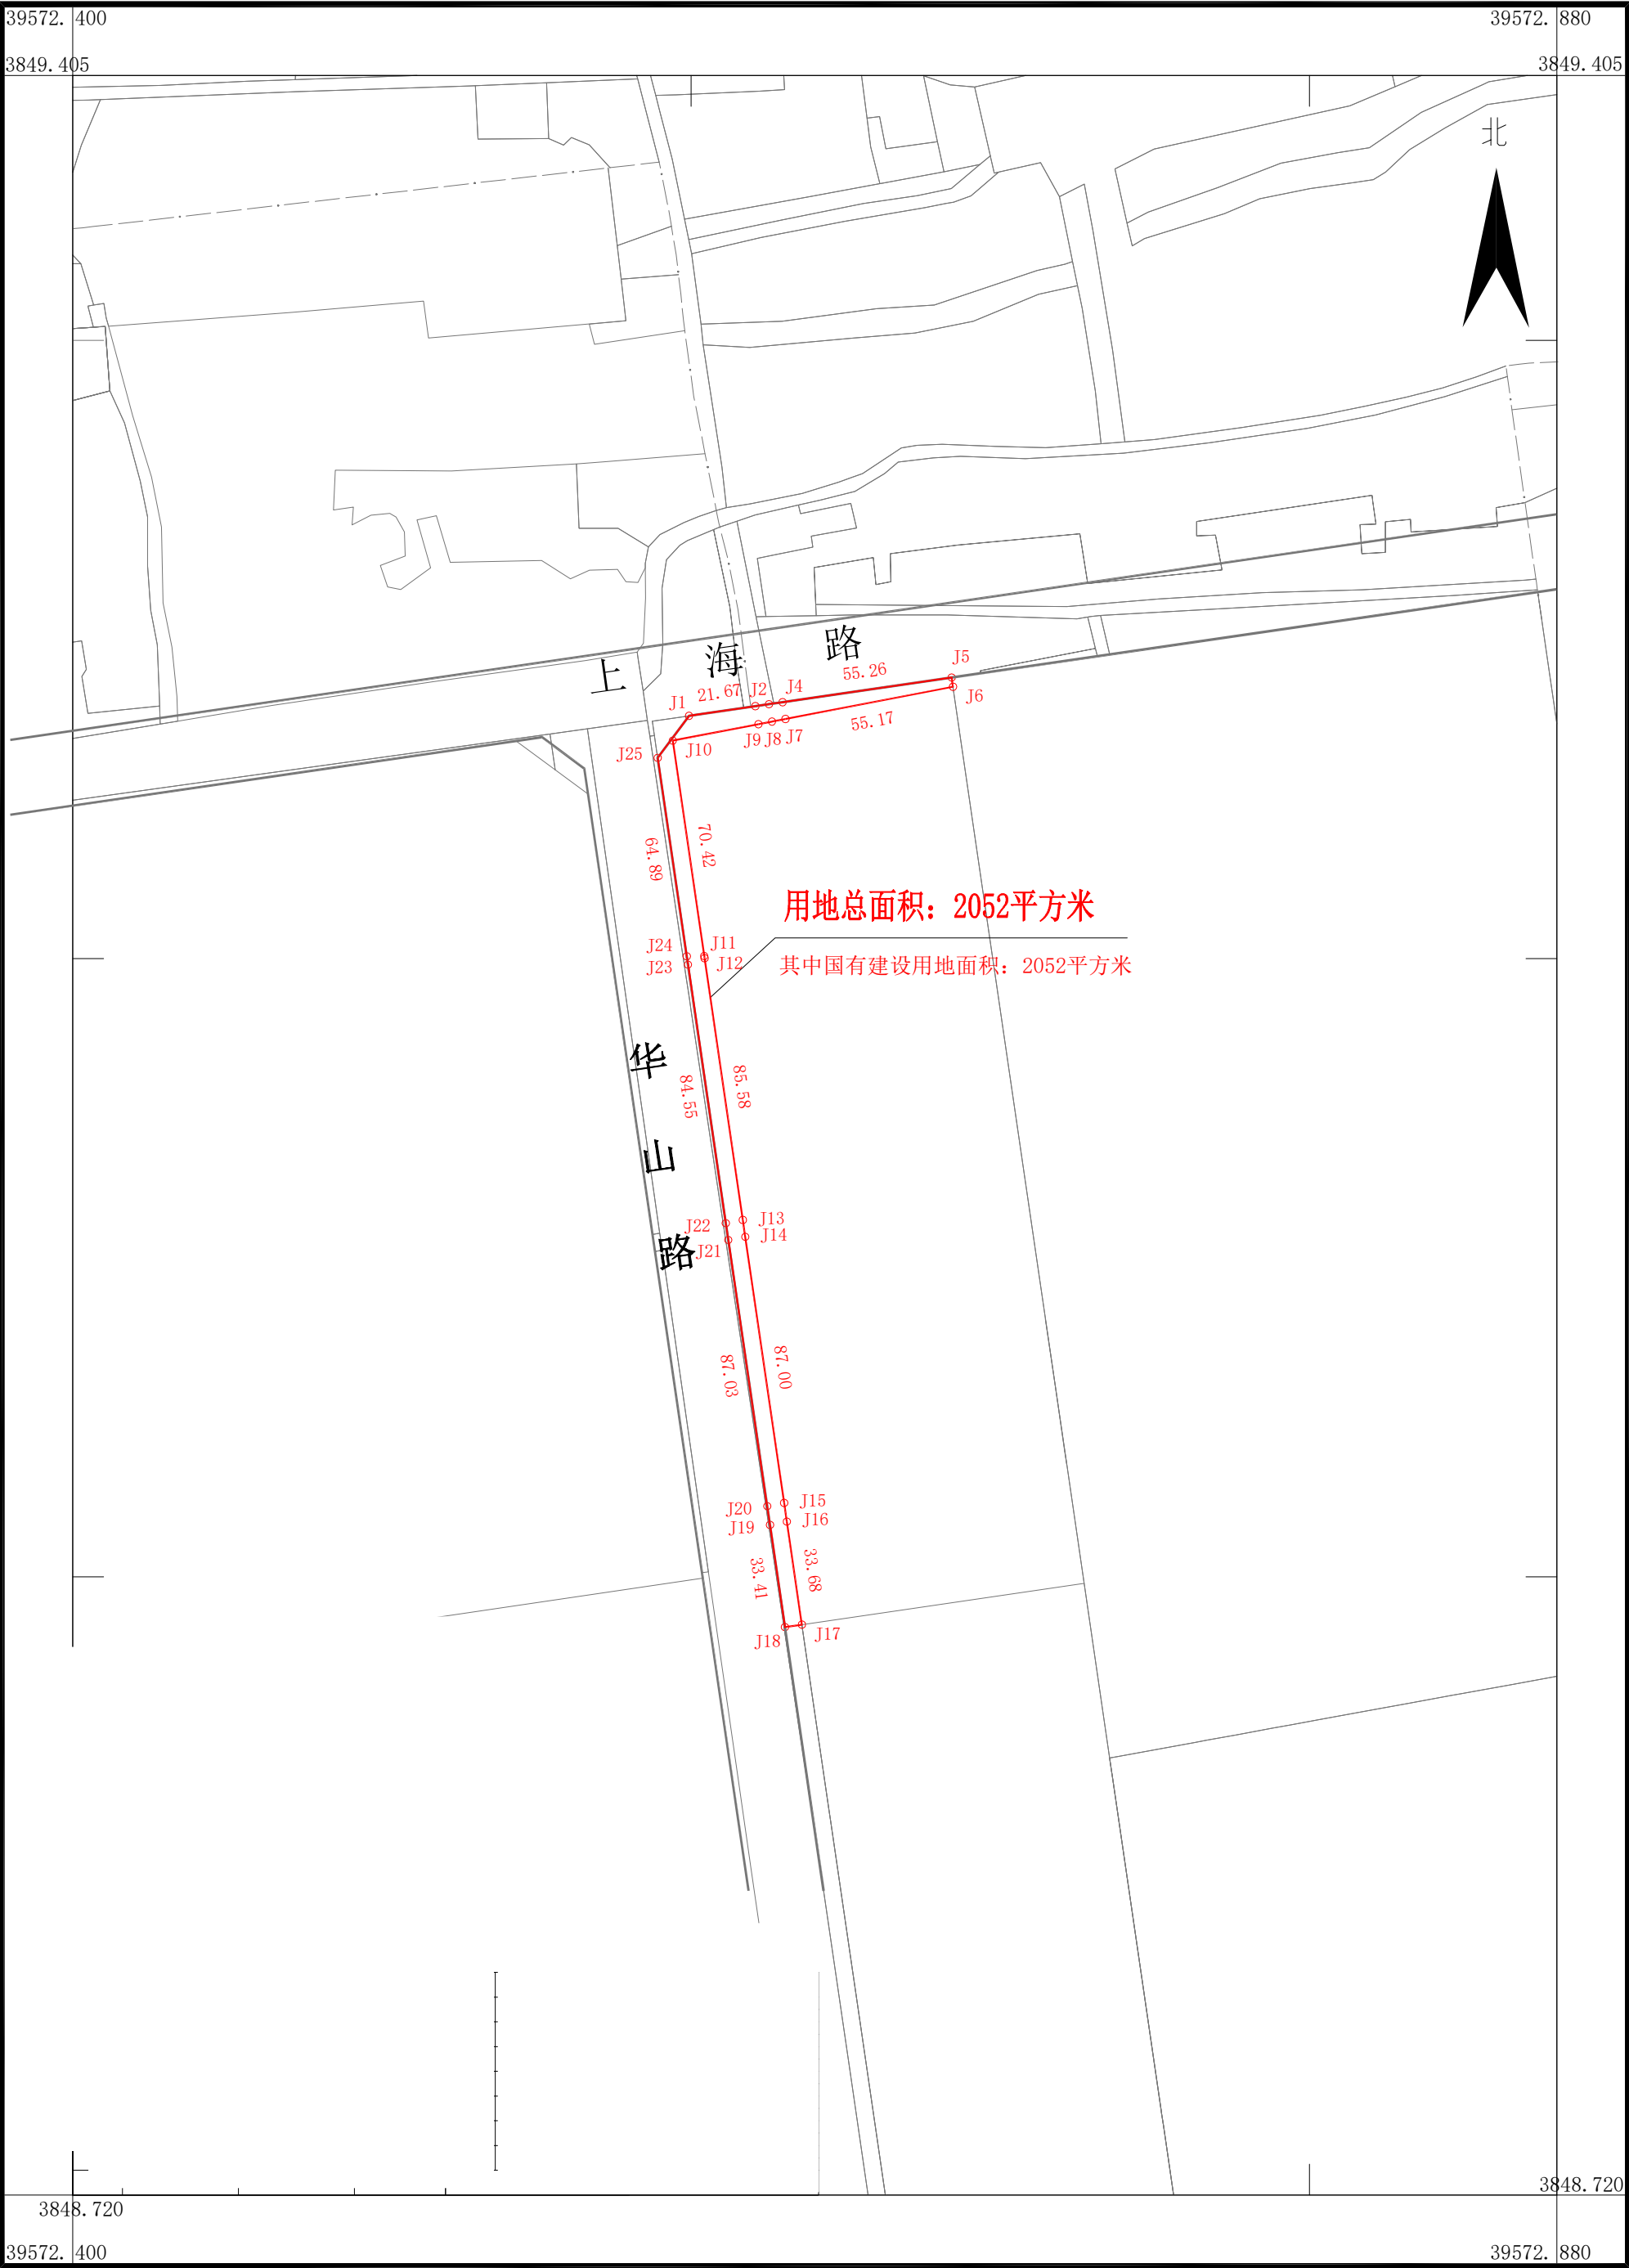

华夏空间规划院（北京）有限公司