


枣庄市峰城区2024(工)-18号国有建设用地土地勘测定界图

3840.134-39548.288

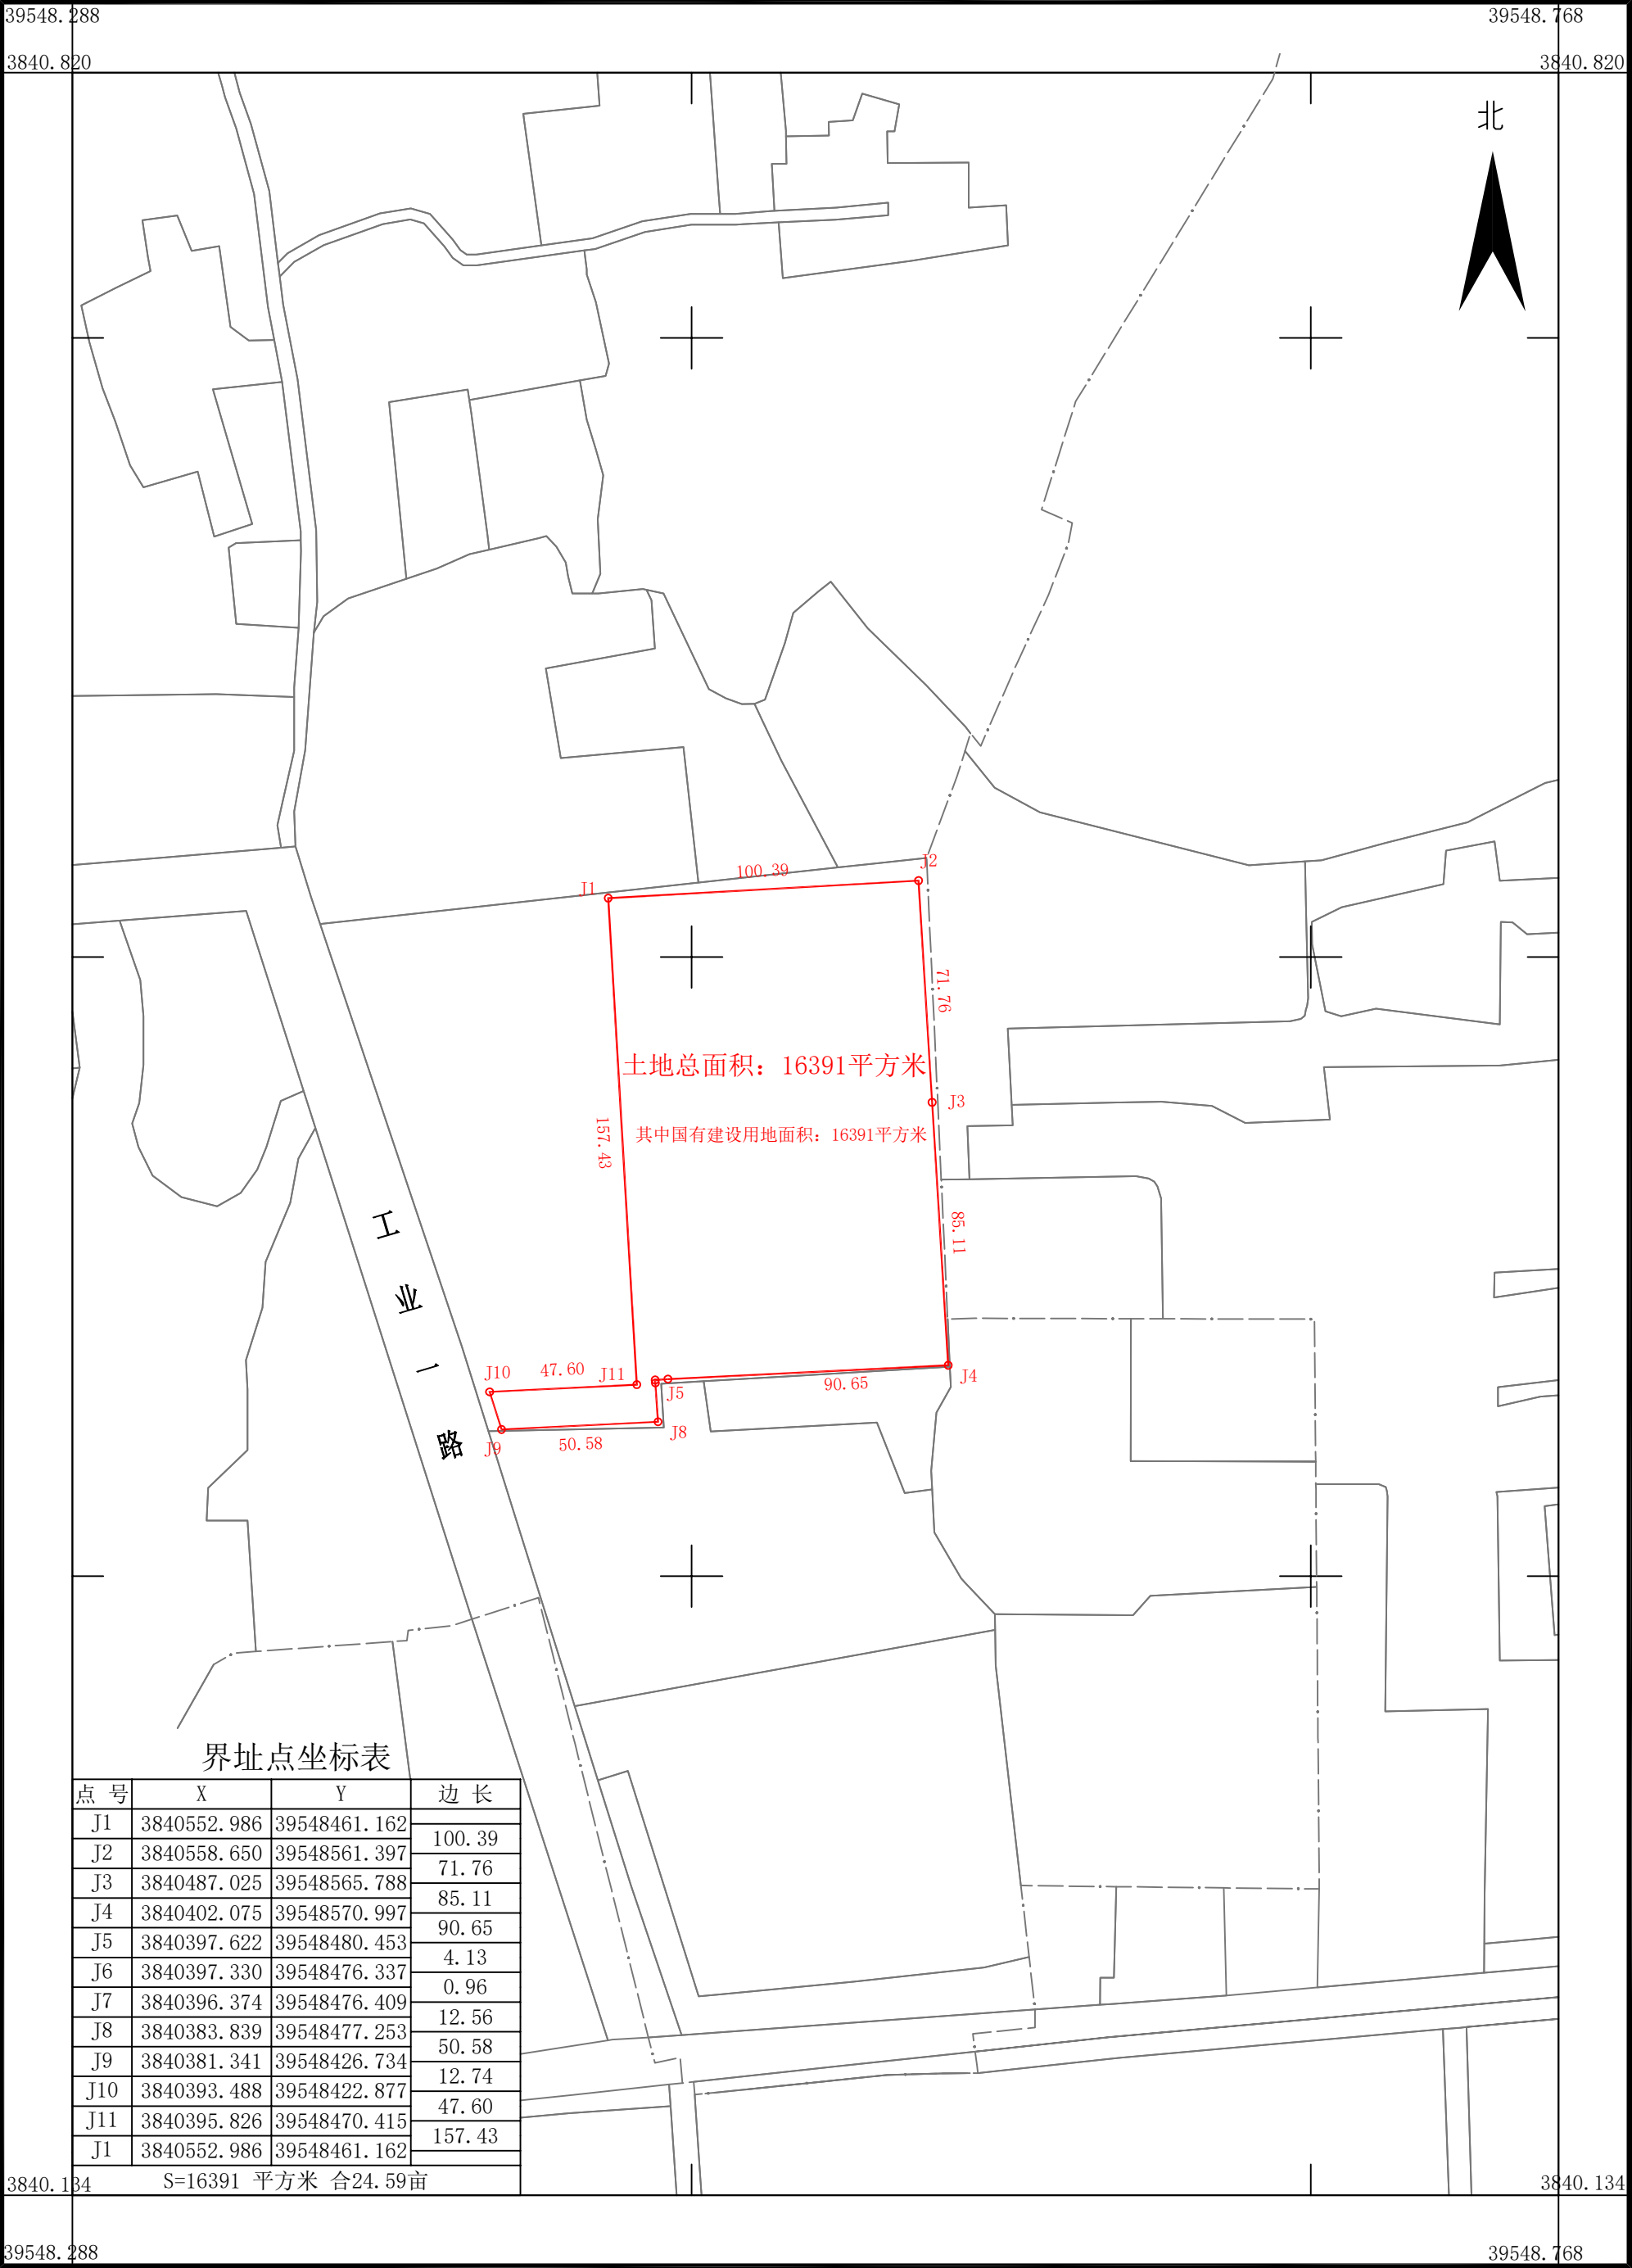

华夏空间规划院(北京)有限公司