


峰城区2024-7号土地勘测定界图

3848.423-39550.594

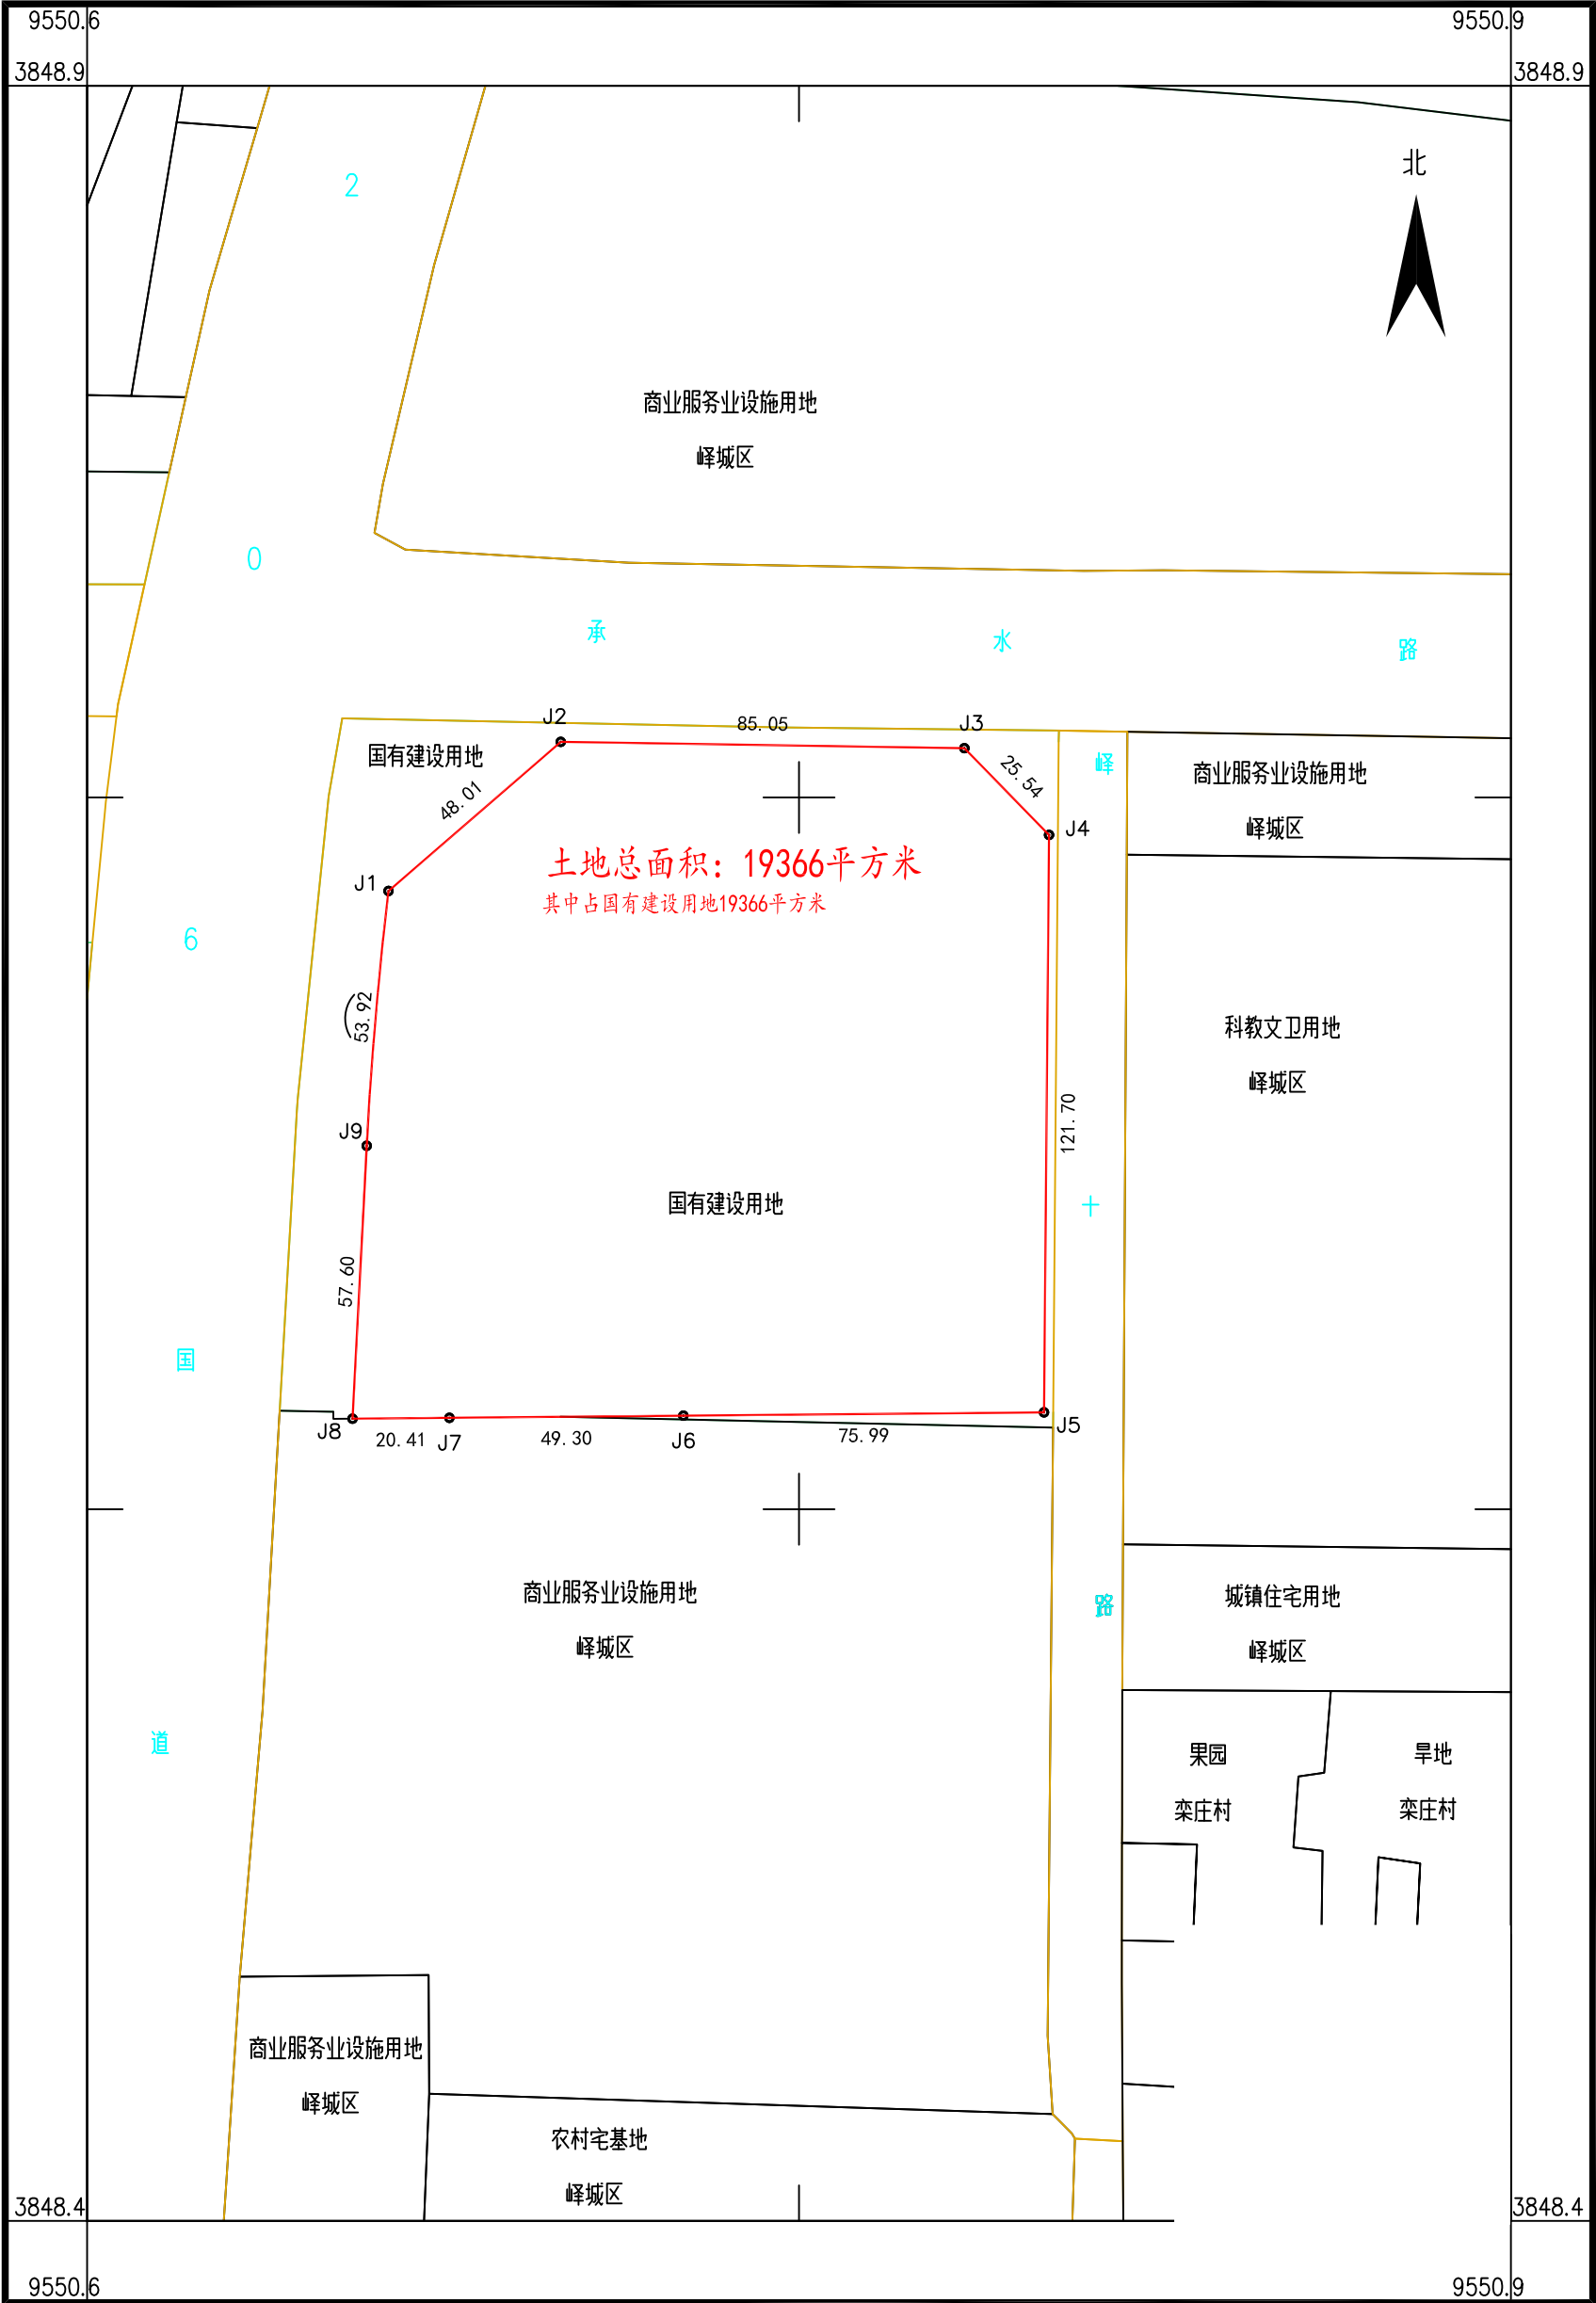

枣庄市方圆测绘有限公司

2000国家大地坐标系
1985国家高程基准，等高线1米
GB/T20257.1-2017
2025年01月数字化制图

1:1500

测量员: 王启人
绘图员: 李科壮
检查员: 程 静