


峰城区2025-5号国有建设用地勘测定界图
3848.143-39552.870

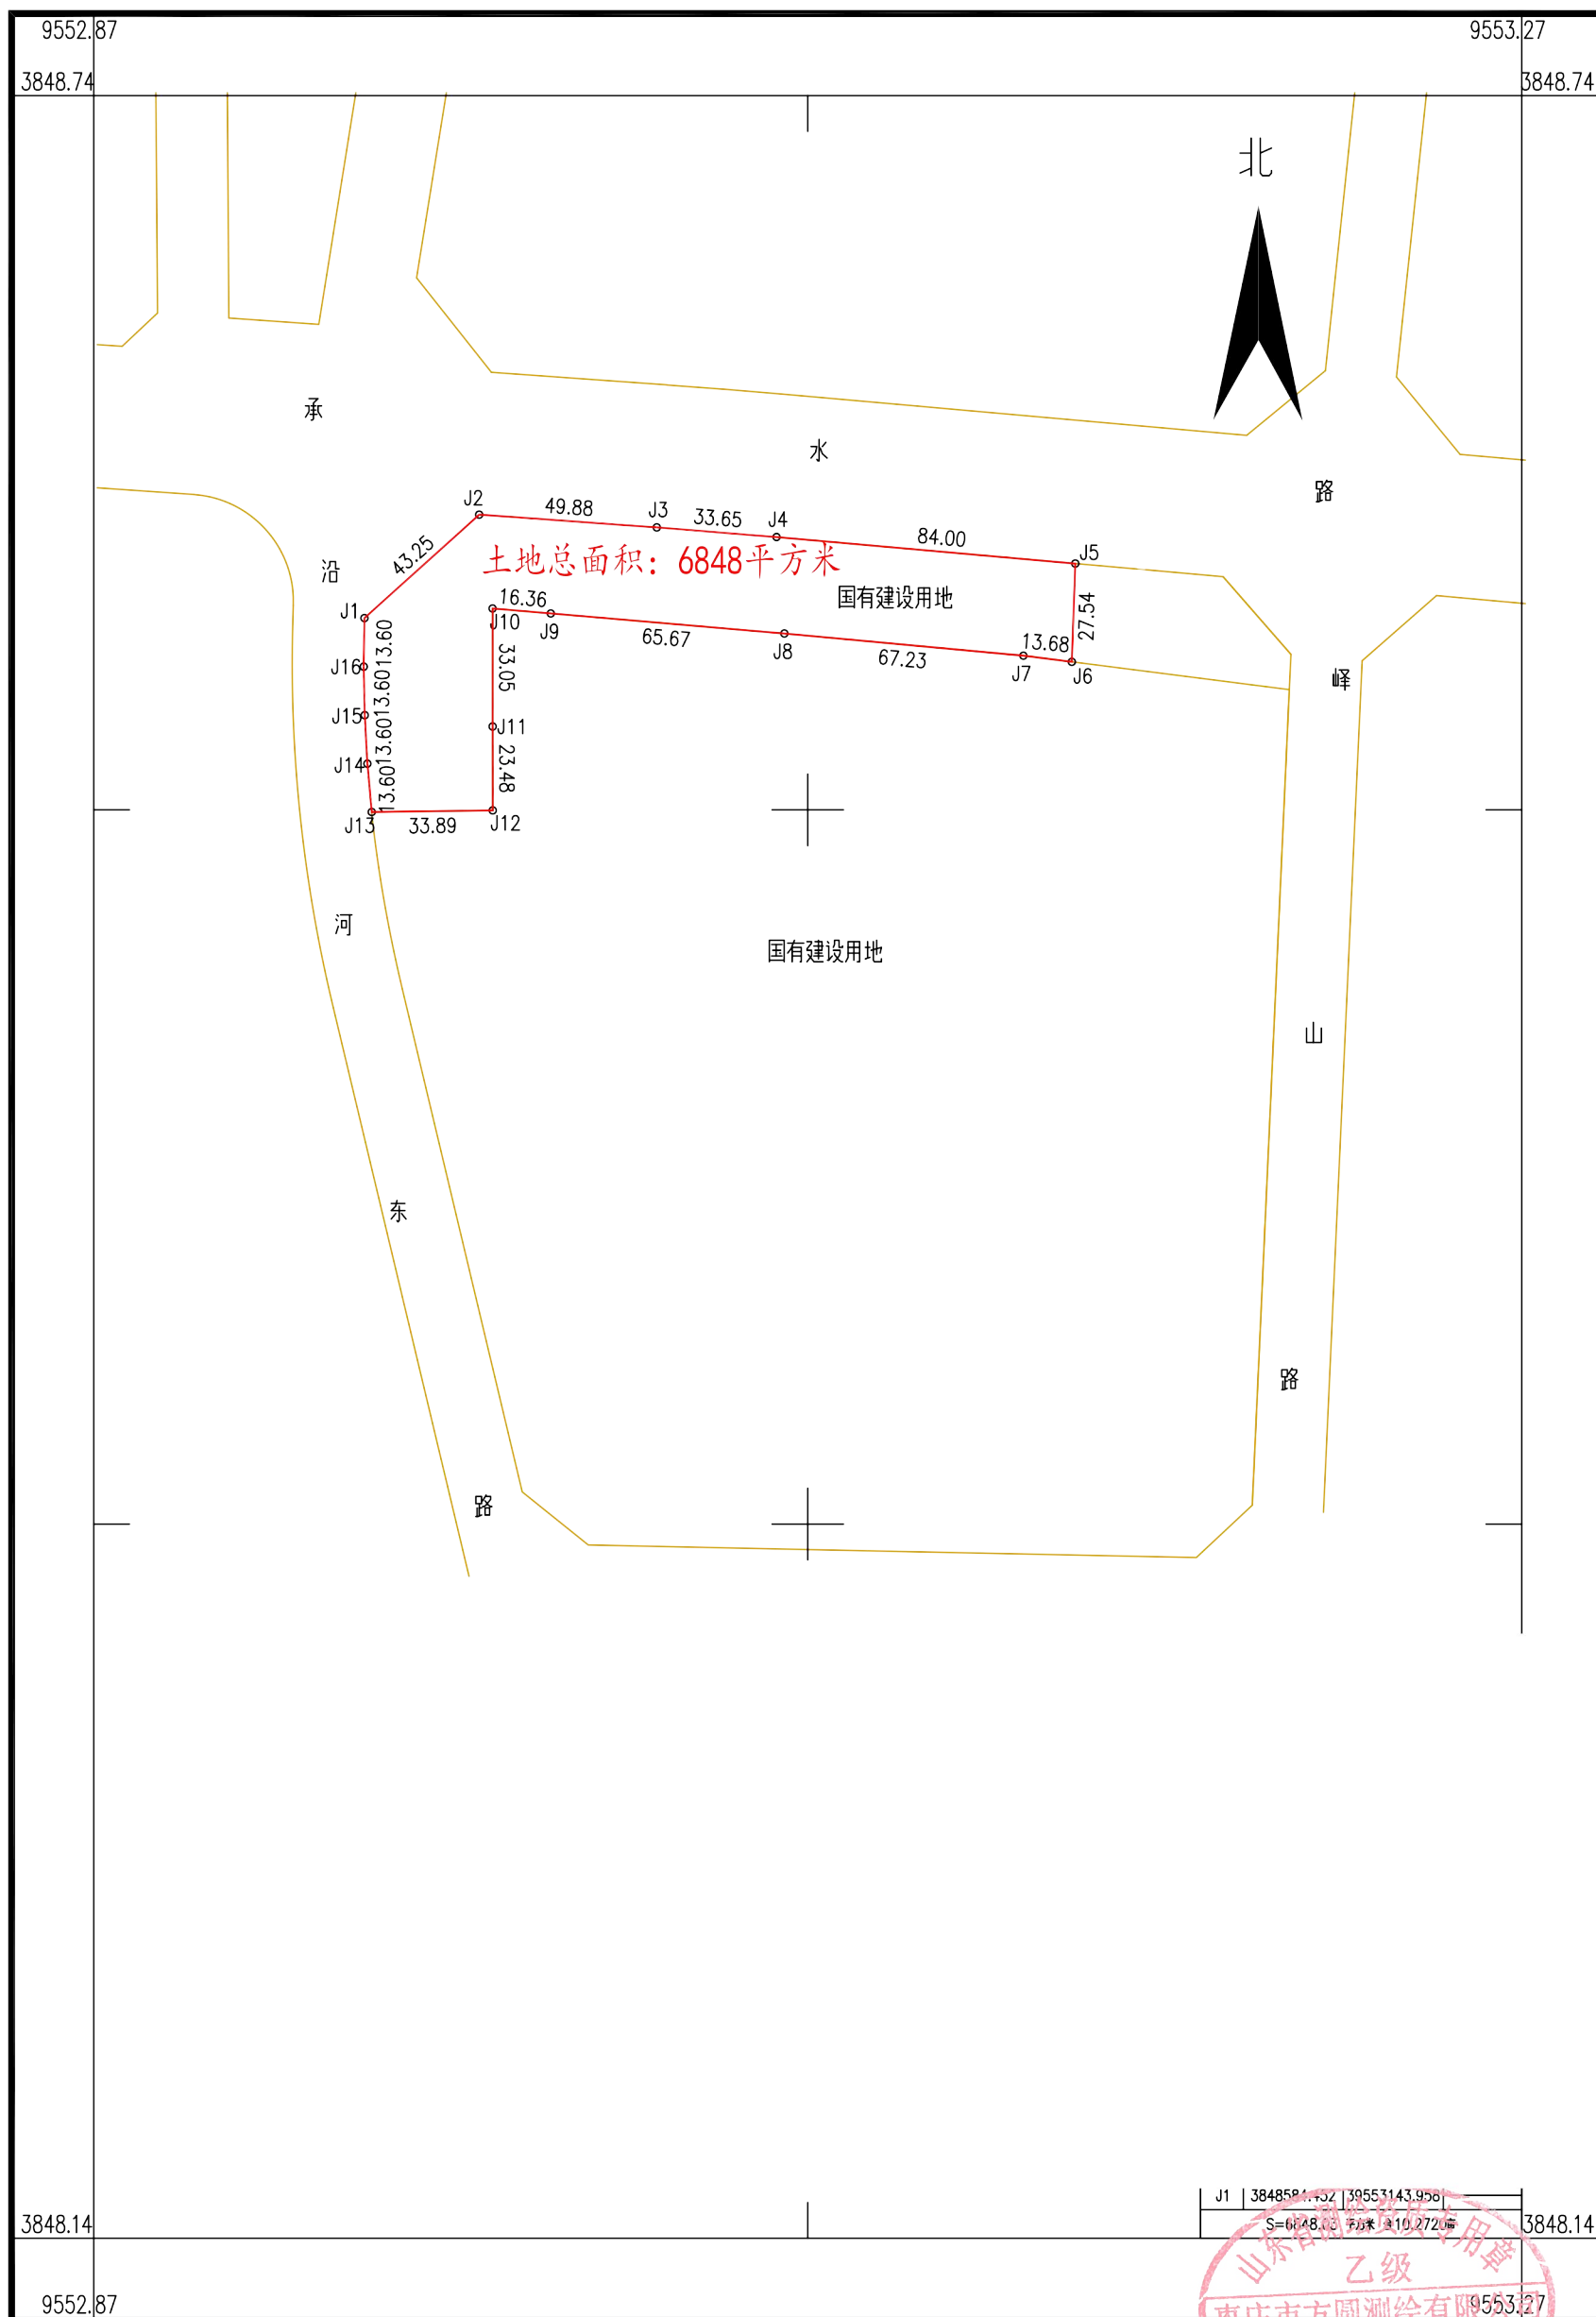

枣庄市方圆测绘有限公司

2000国家大地坐标系
1985国家高程基准, 等高距 1米
GB/T20257.1-2017
2025年03月数字化制图

1:2000

乙级
测量员: 孙乐乐
绘图员: 李科仕
检查员: 程 静
有效期至: 2025年03月08日