


凤栖汽车文化广场规划竣工与土地核验测绘图

3852.625-528.628

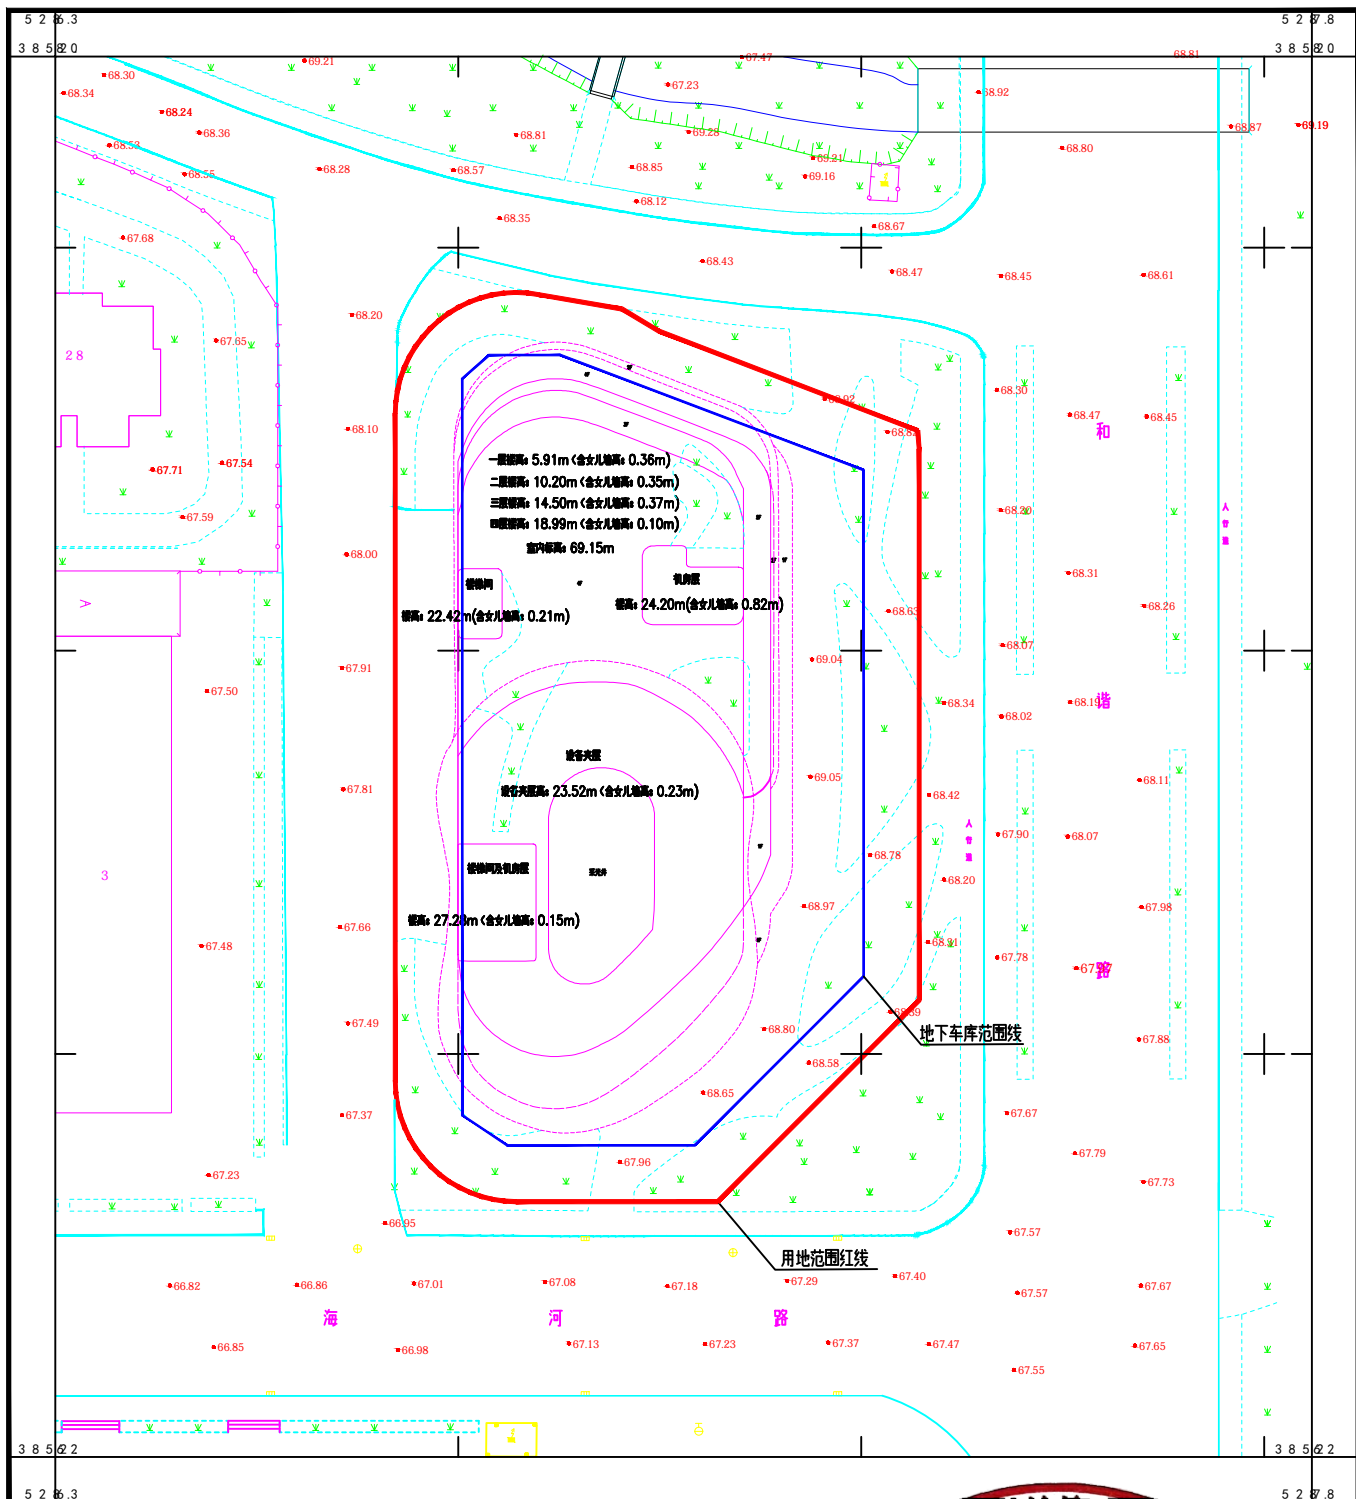

枣庄市城乡规划设计研究院

2000国家大地坐标系
1985国家高程基准
2017版图式
2026年4月数字化制图

1:500

