


峯城区2025-12号土地勘测定界图

3838.748-39574.011

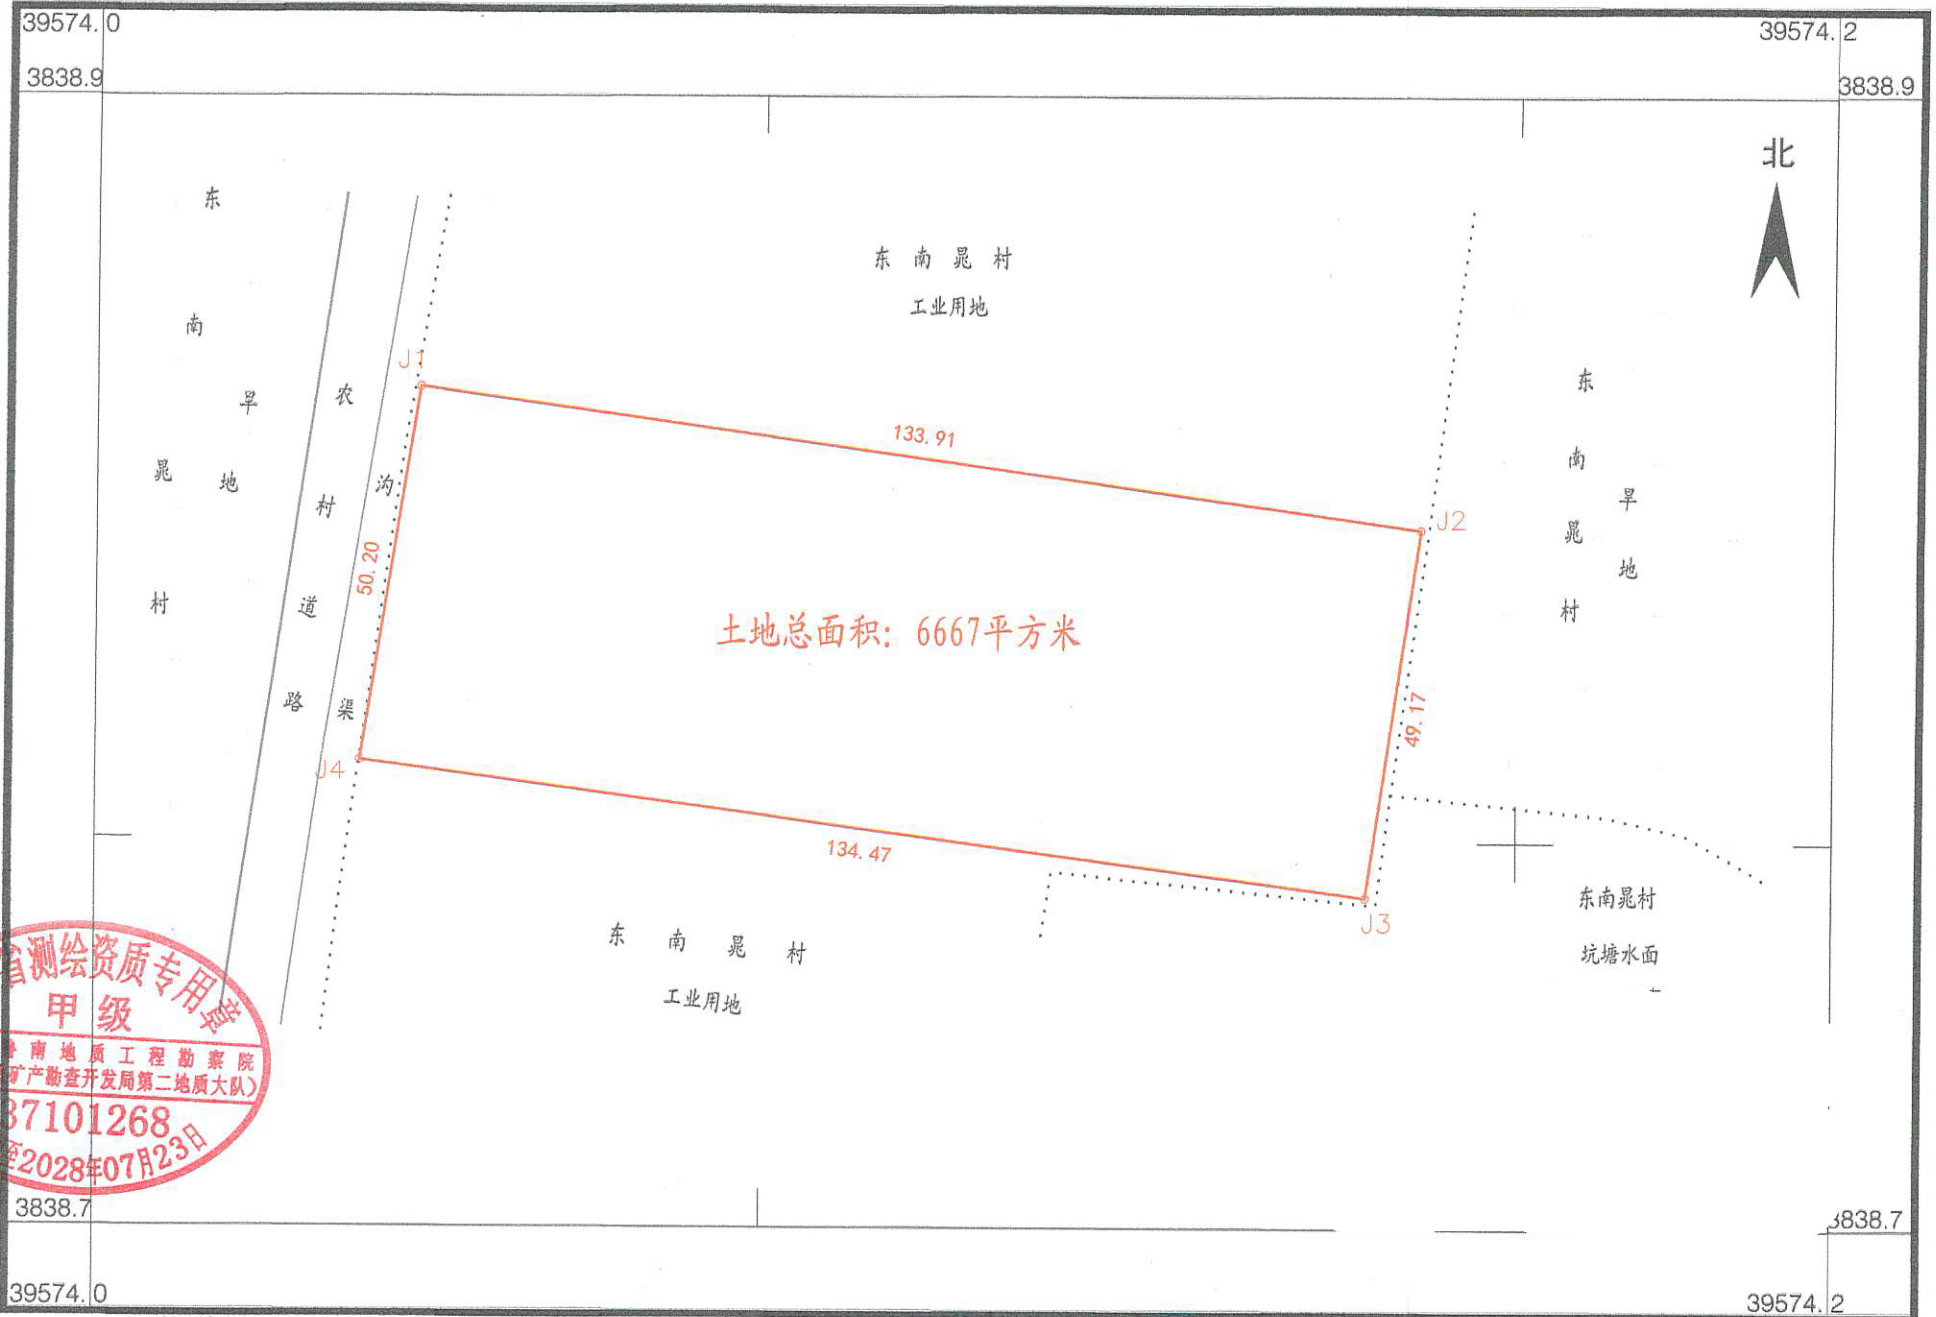

山东省鲁南地质工程勘察院
地质矿产勘查开发局第二地质大队



2000国家大地坐标系
GB/T 33176-2016
2025年12月数字化制图

1:1000

绘图员: 陈子超
测量员: 刘刚
检查员: 黄仁昭