


峯城区2025-2号宗地图

3850.311-39553.080

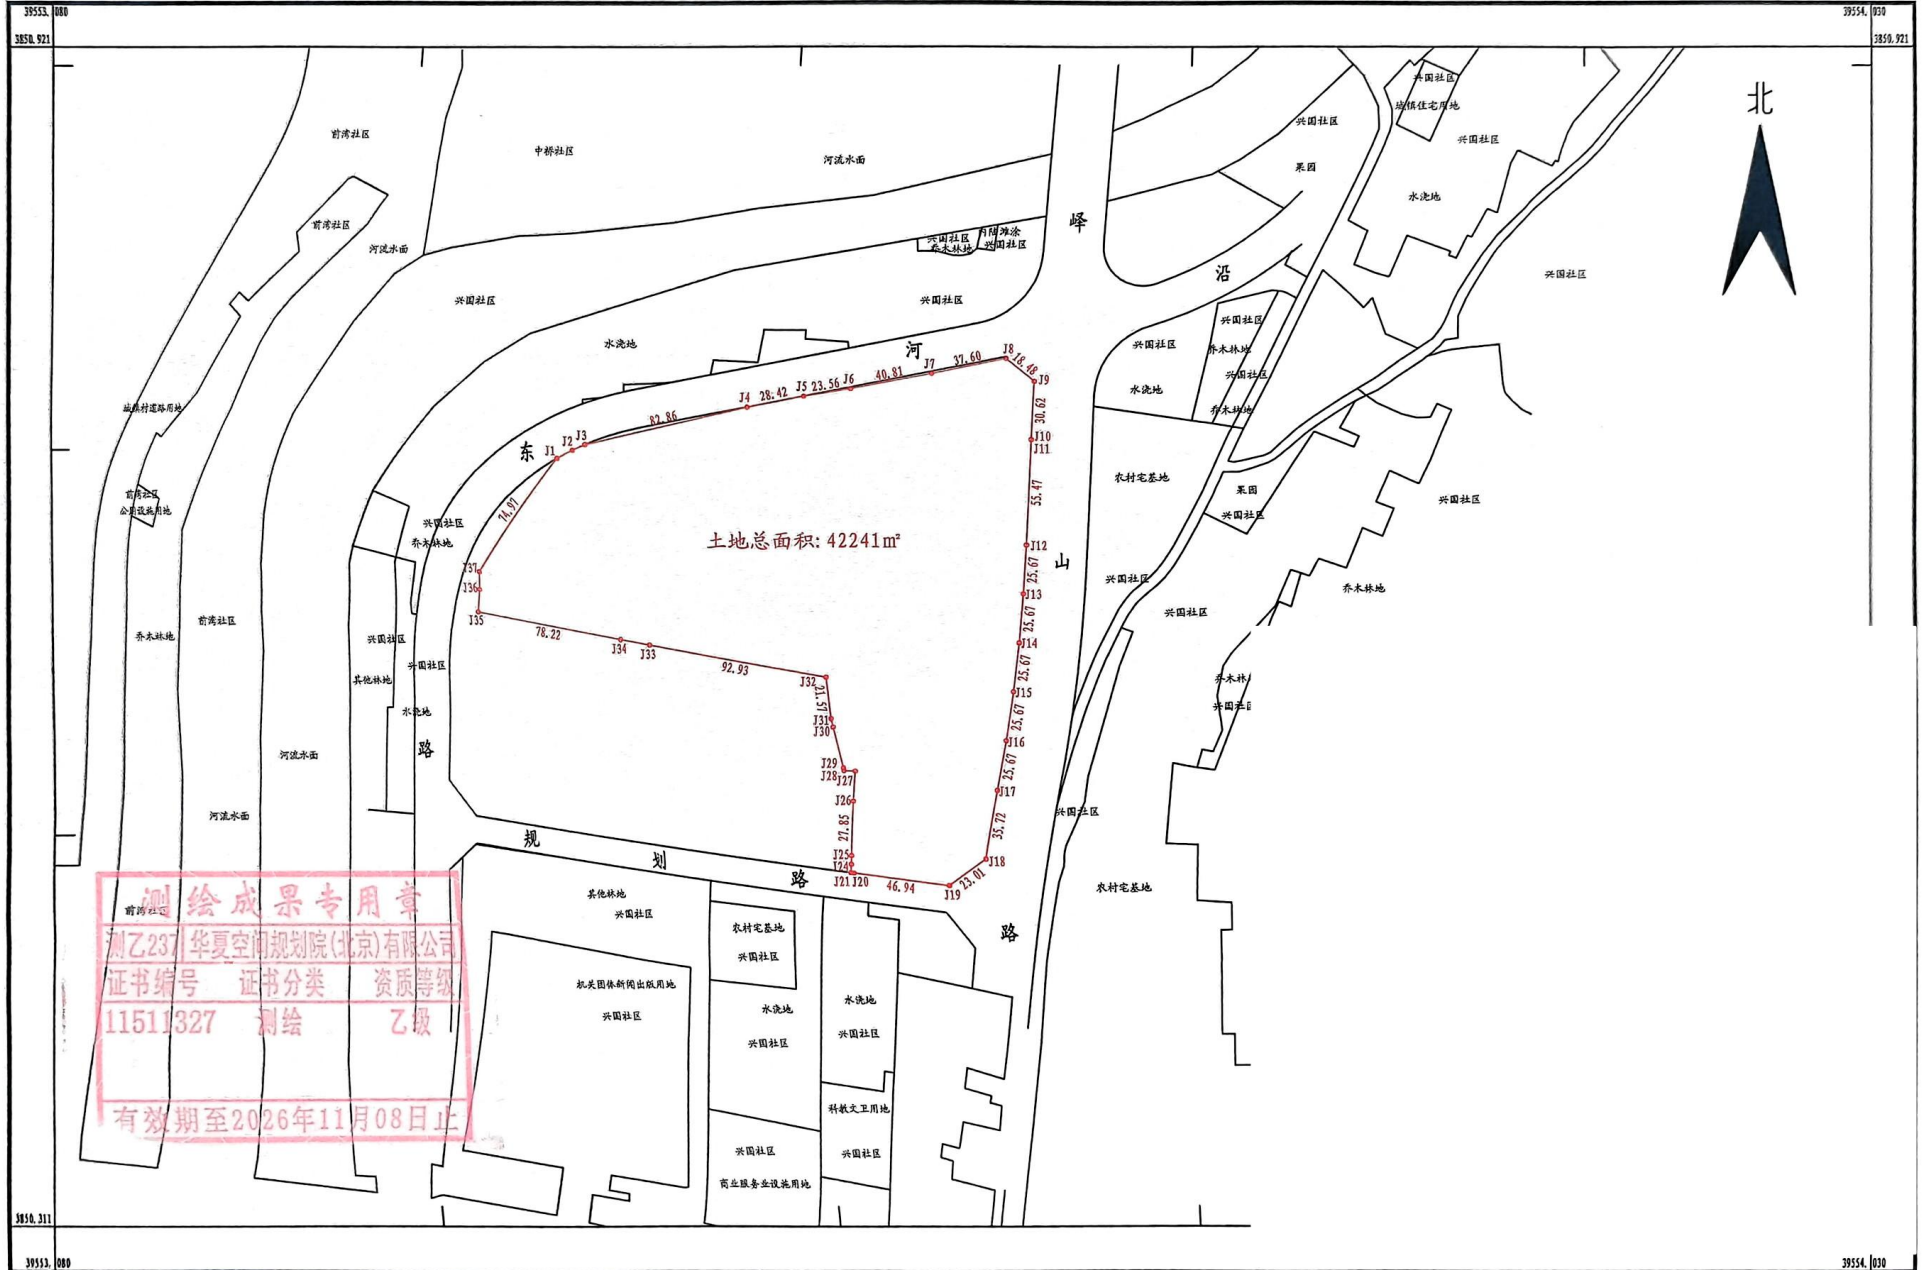

华夏空间规划院(北京)有限公司

2000 国家大地坐标系
GB/T 20257.1-2017
2024年11月数字化出图

1:2000

测量员: 朱震
绘图员: 朱震
检查员: 姜丹丹