


峰城区2025-9号国有建设用地勘测定界图
3850.011-39553.415

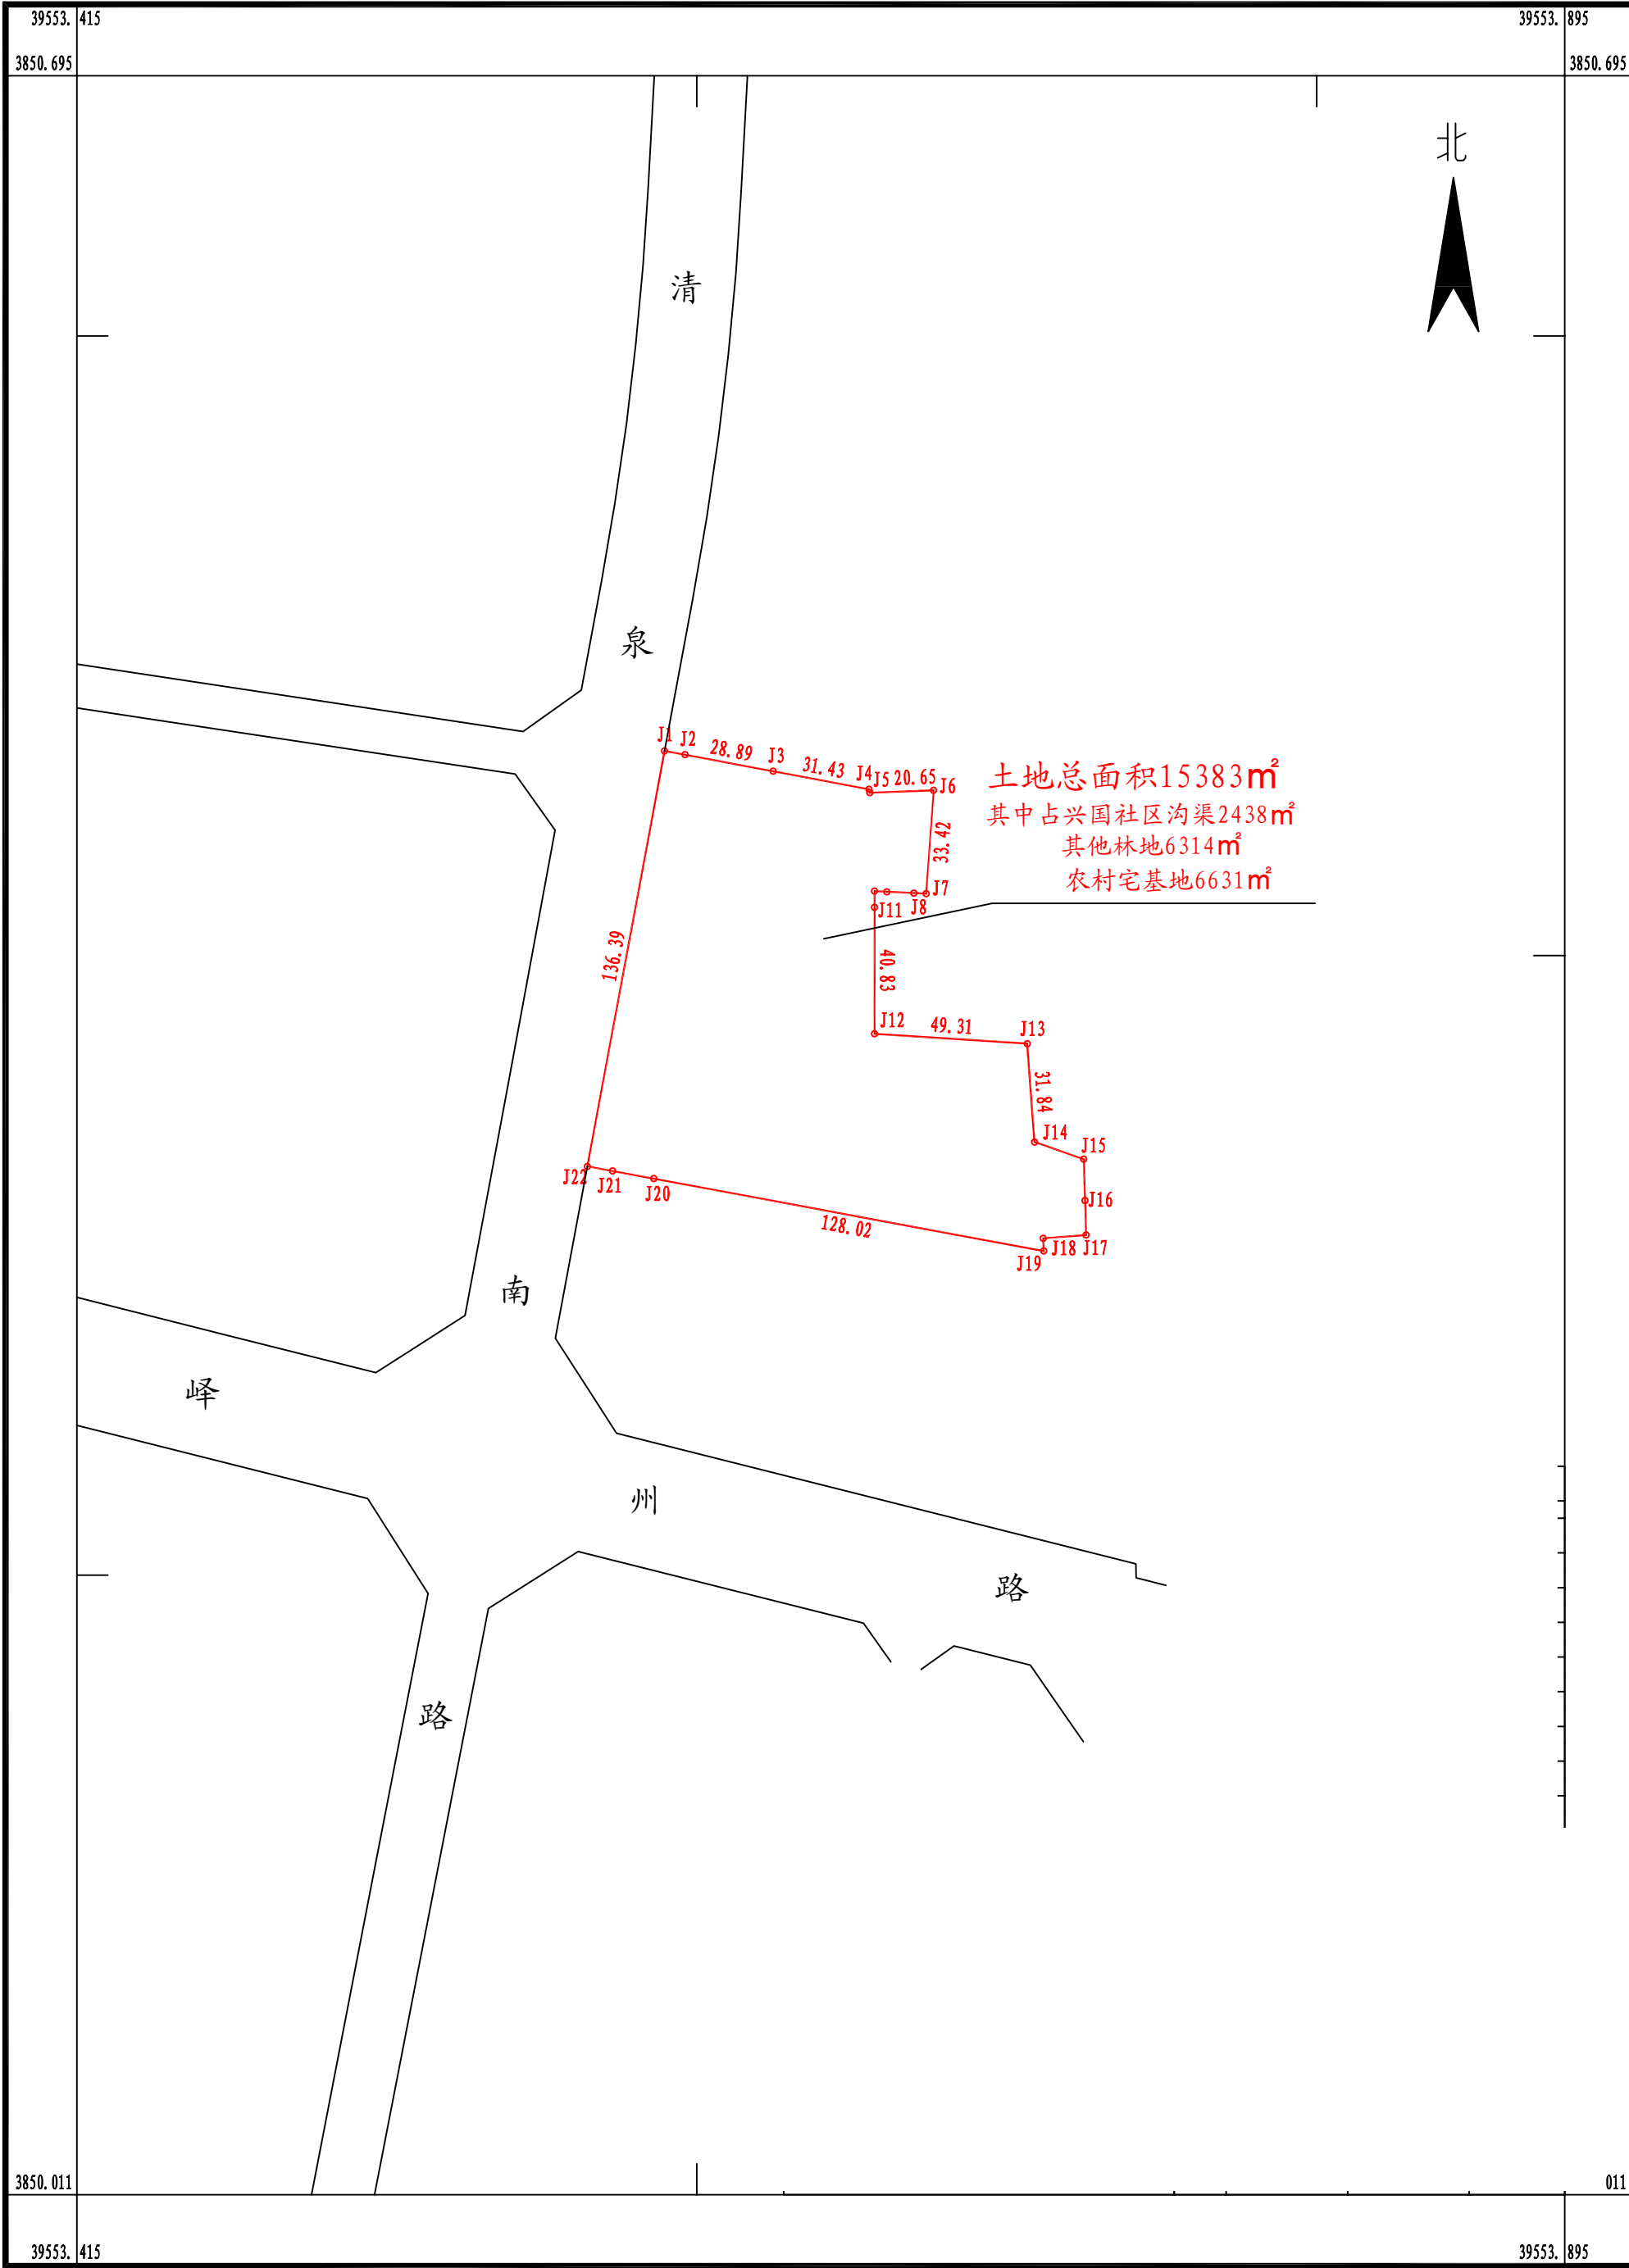

华夏空间规划院？北京？有限公司

2000 国家大地坐标系
GB/T 20257.1-2017
2025年5月数字化出图

1:2000

测量员：朱 震
绘图员：朱 震
检查员：姜丹丹