


峰城区2025-6号国有建设用地勘测定界图

3850.232-39553.424

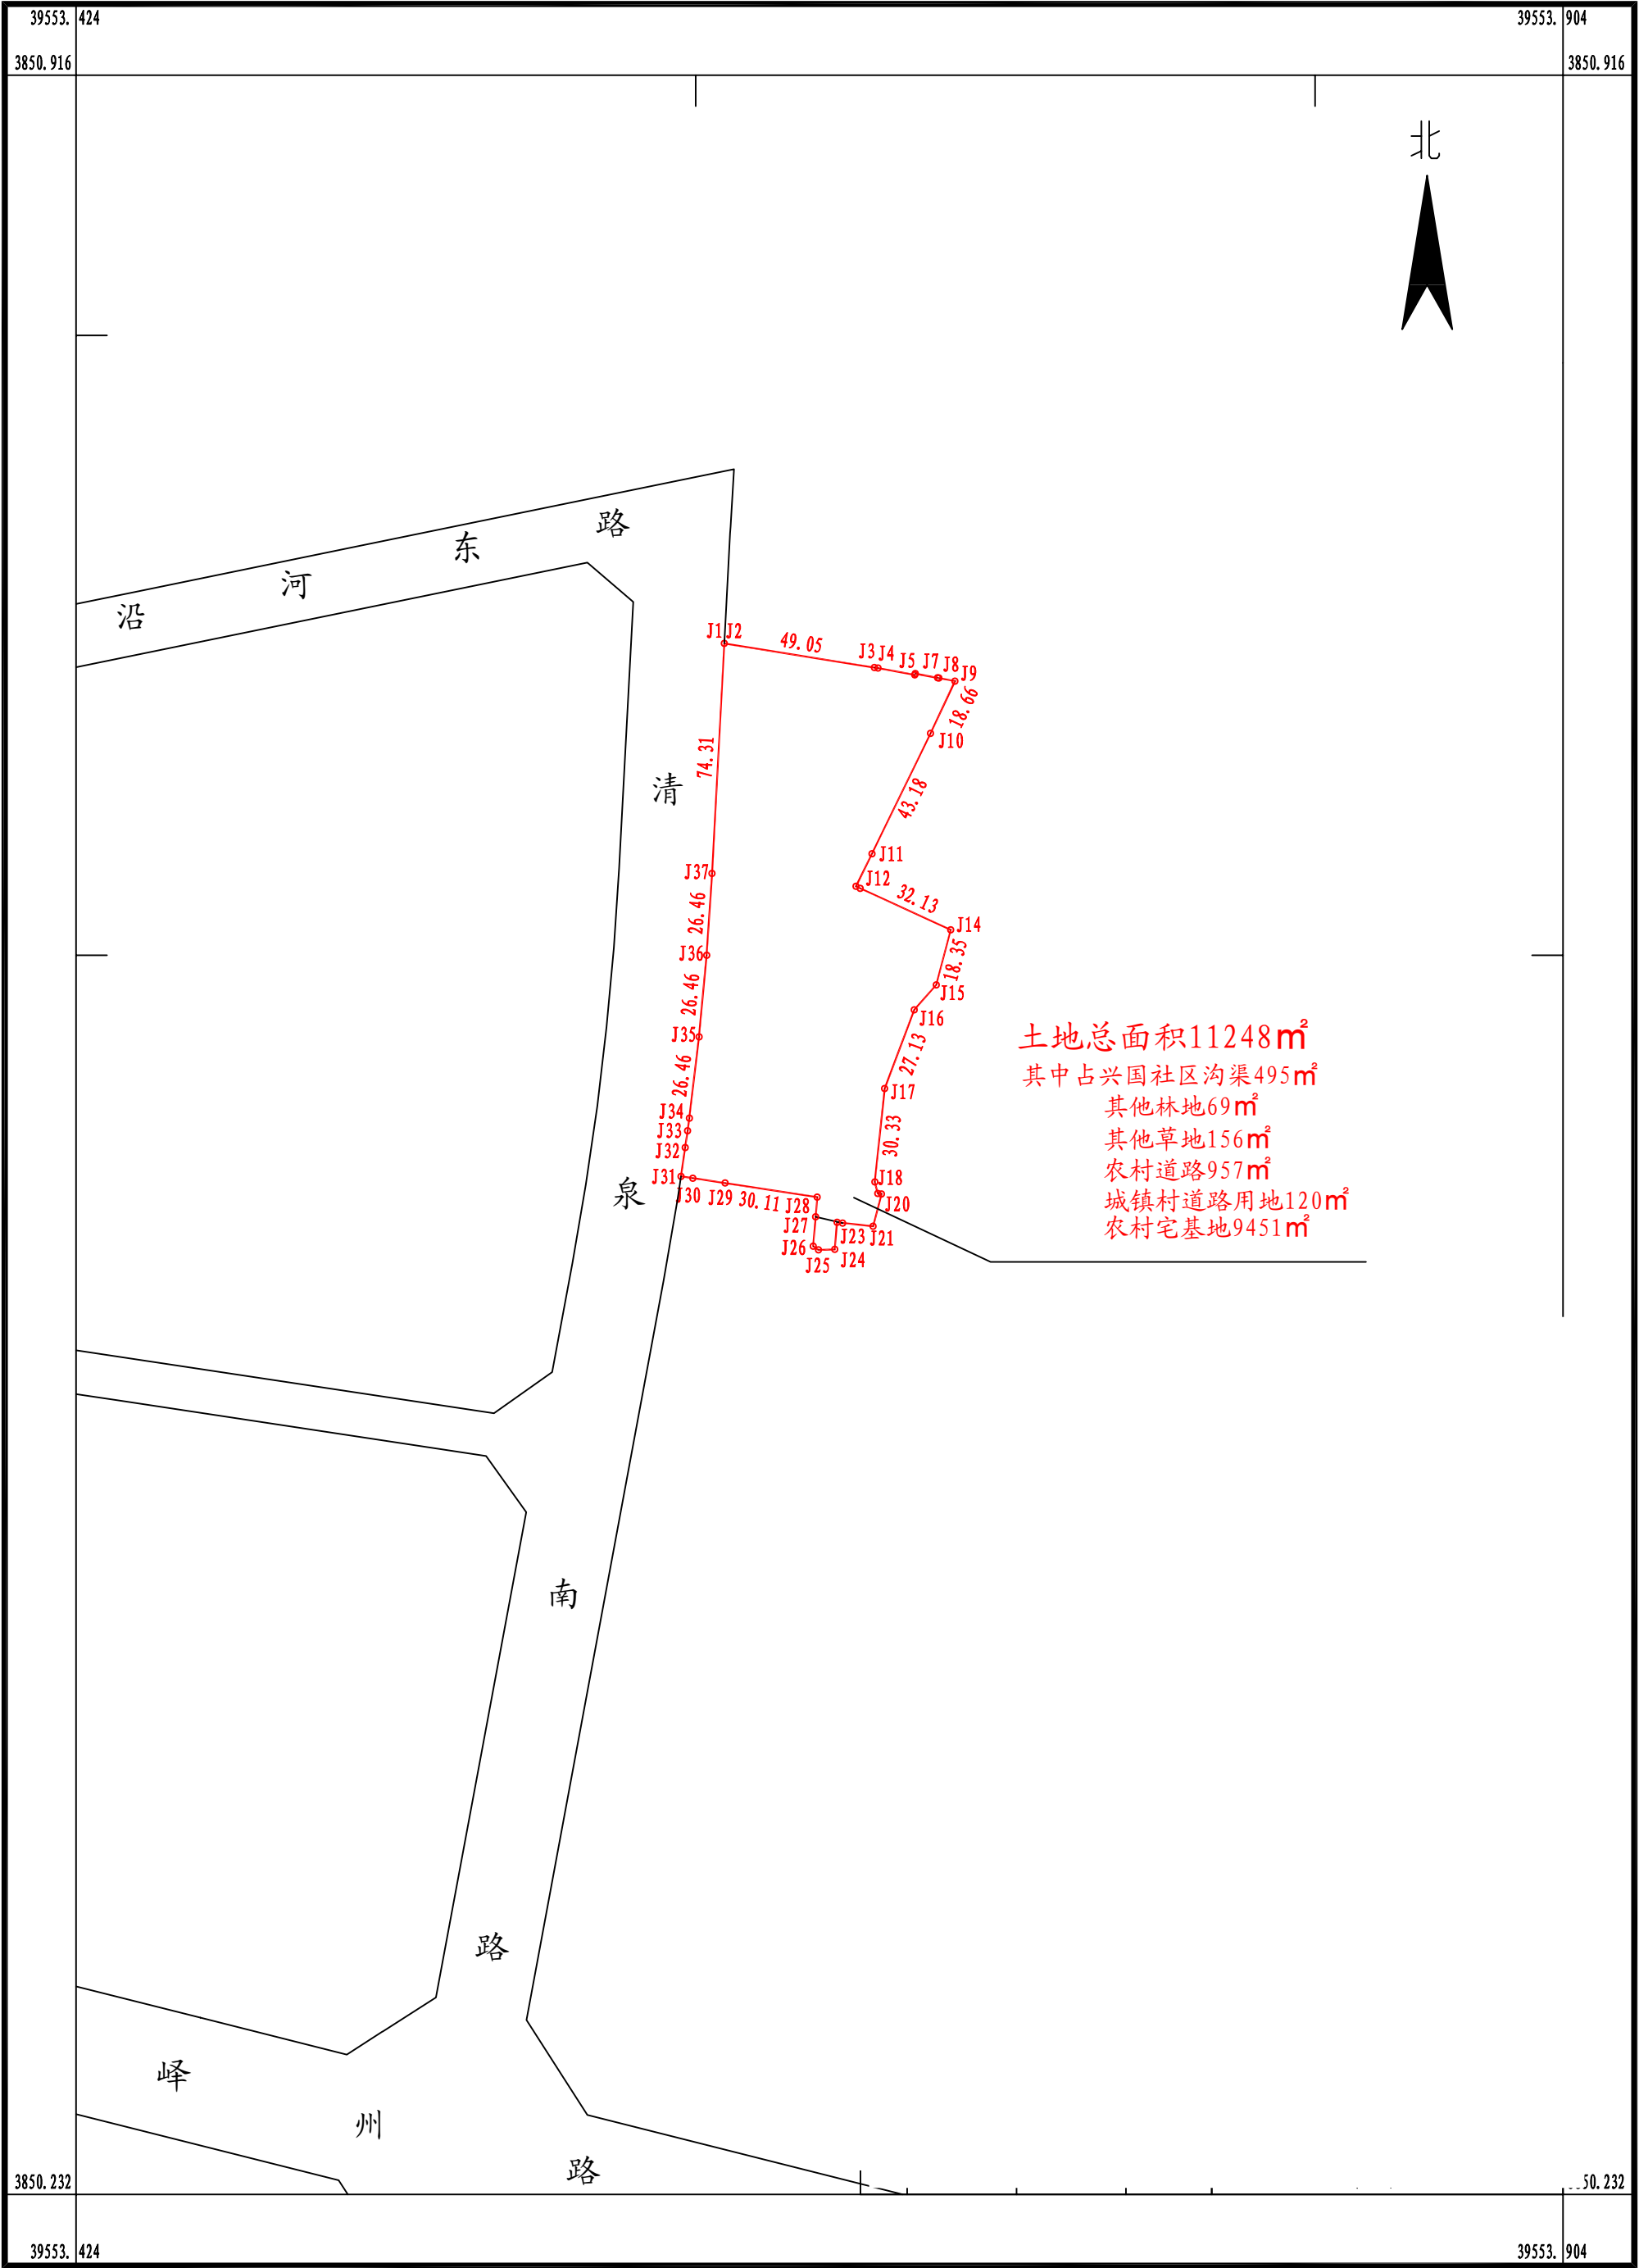

华夏空间规划院（北京）有限公司