


高新区2025-8号宗地图

3854.800-39530.400

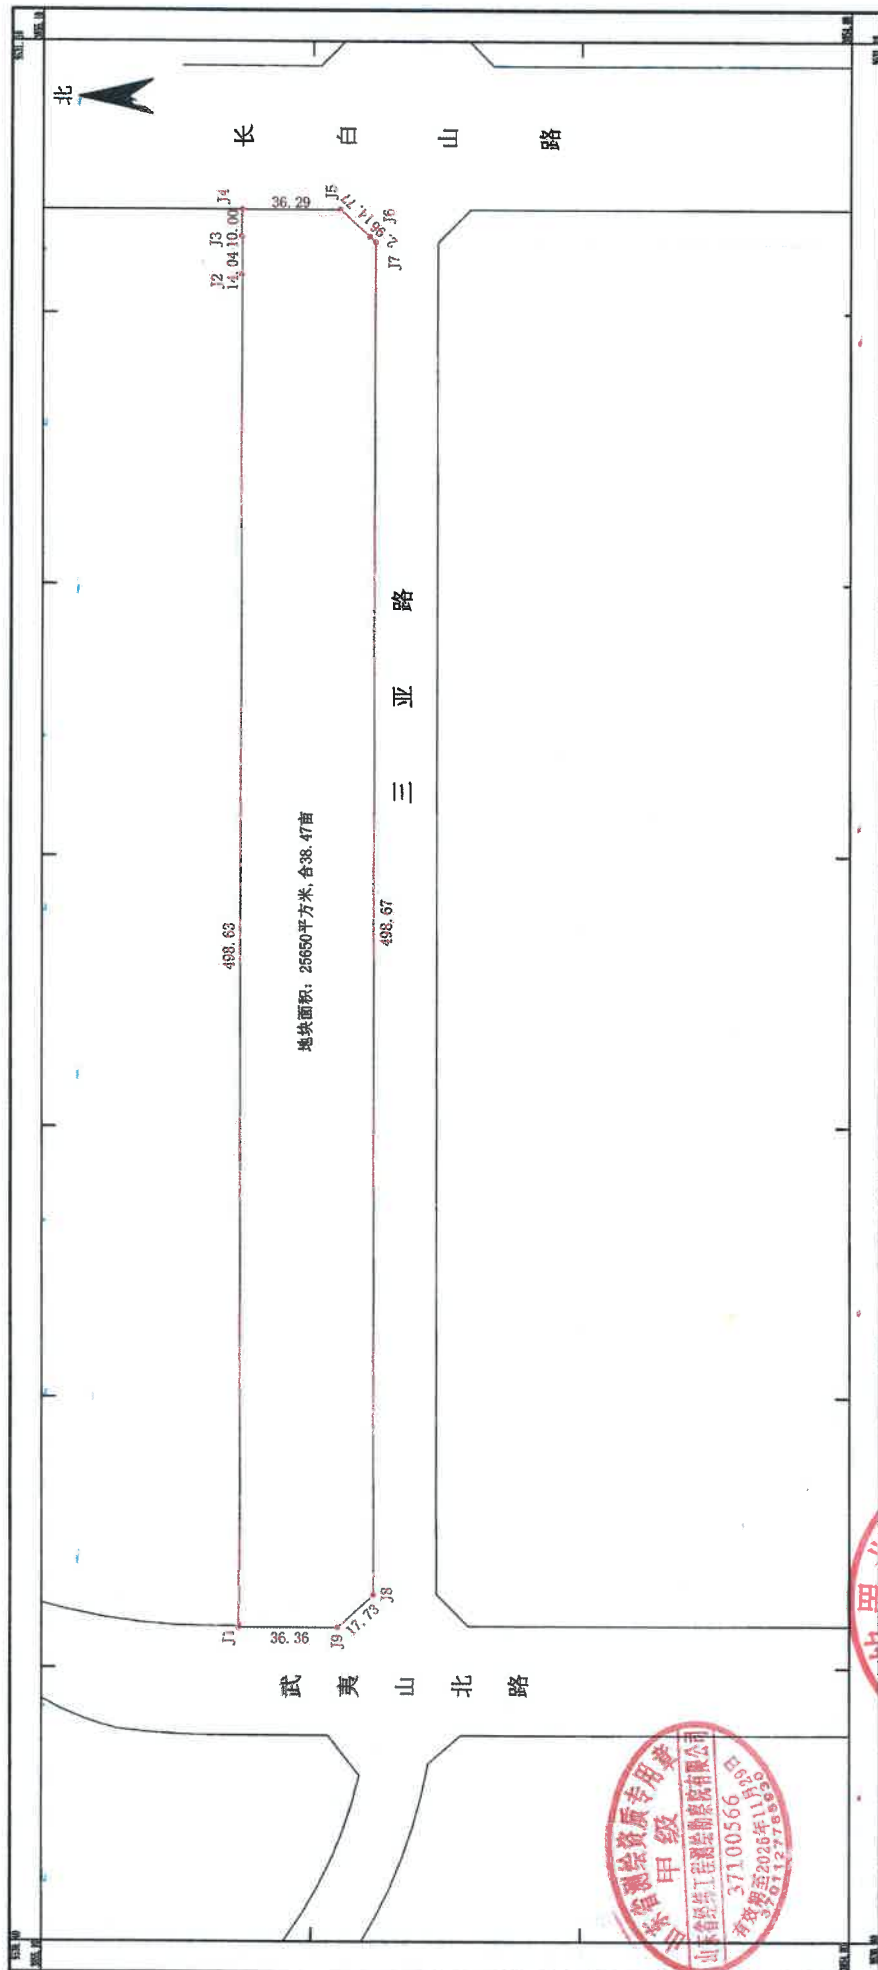

测量员: 黄旭
绘图员: 范开放
检查员: 孟大麟

1: 1000



2000国家大地坐标系, 中央子午线经度117°00′,
1985国家高程基准,
GB/T 20257.1-2017国家基本比例尺地图编绘规范, 新编部分:
1:500 1:1000 1:2000地形图编绘规范,
2025年4月数字化制图。