


台儿庄区2025（工）-3号宗地图

3828.530-39565.272

m · m²

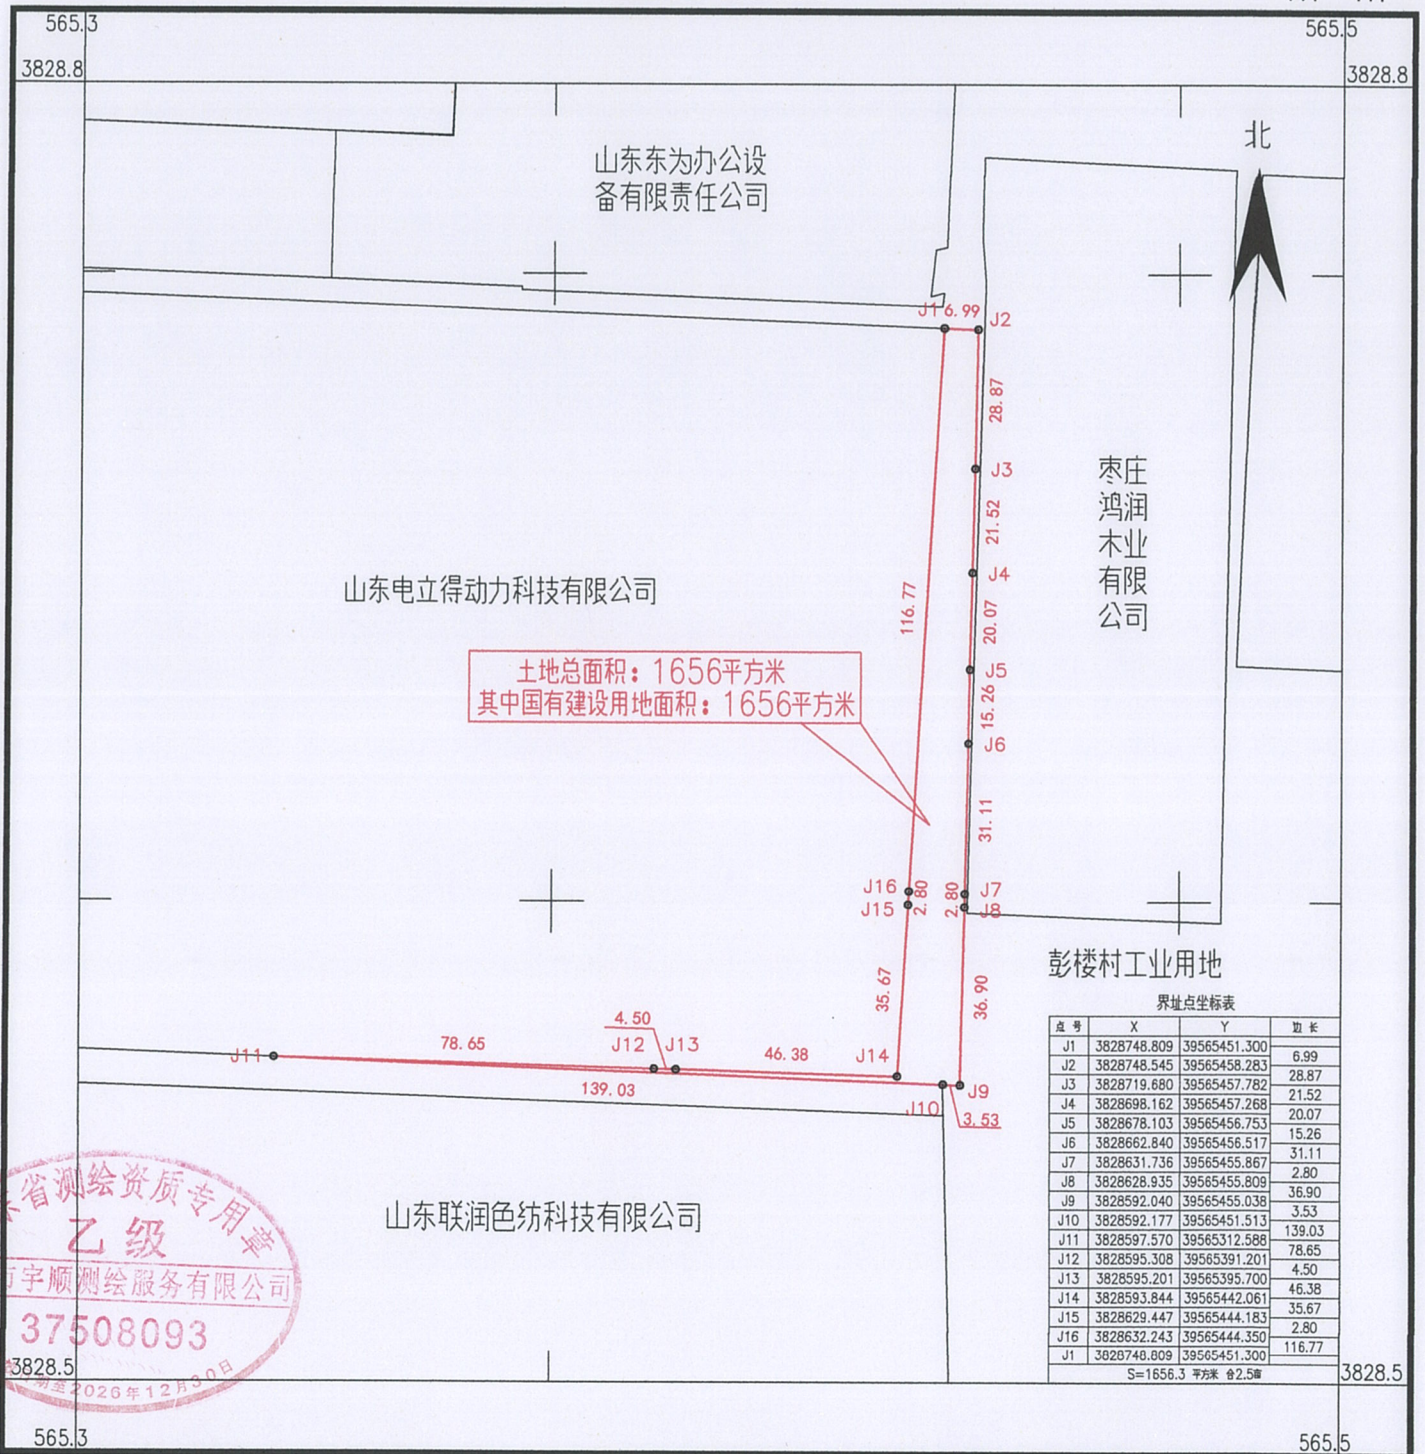

界址点坐标表			
点号	X	Y	边长
J1	3828748.809	39565451.300	6.99
J2	3828748.545	39565458.283	28.87
J3	3828719.680	39565457.782	21.52
J4	3828698.162	39565457.268	20.07
J5	3828678.103	39565456.753	15.26
J6	3828662.840	39565456.517	31.11
J7	3828631.736	39565455.867	2.80
J8	3828628.935	39565455.809	36.90
J9	3828592.040	39565455.038	3.53
J10	3828592.177	39565451.513	139.03
J11	3828597.570	39565312.588	78.65
J12	3828595.308	39565391.201	4.50
J13	3828595.201	39565395.700	46.38
J14	3828593.844	39565442.061	35.67
J15	3828629.447	39565444.183	2.80
J16	3828632.243	39565444.350	116.77
J1	3828748.809	39565451.300	
S=1656.3 平方米 合2.5亩			

枣庄市宇顺测绘服务有限公司

2000国家大地坐标系

1985国家高程基准

GB/T 20257.1-2017国家基本比例尺地图式

2025年05月14日

1:1500

附注:测量员: 吕祥 绘图员: 李为婷 检查员: 张飞

