


峰城区2025-4号宗地图

3850.182-39553.212

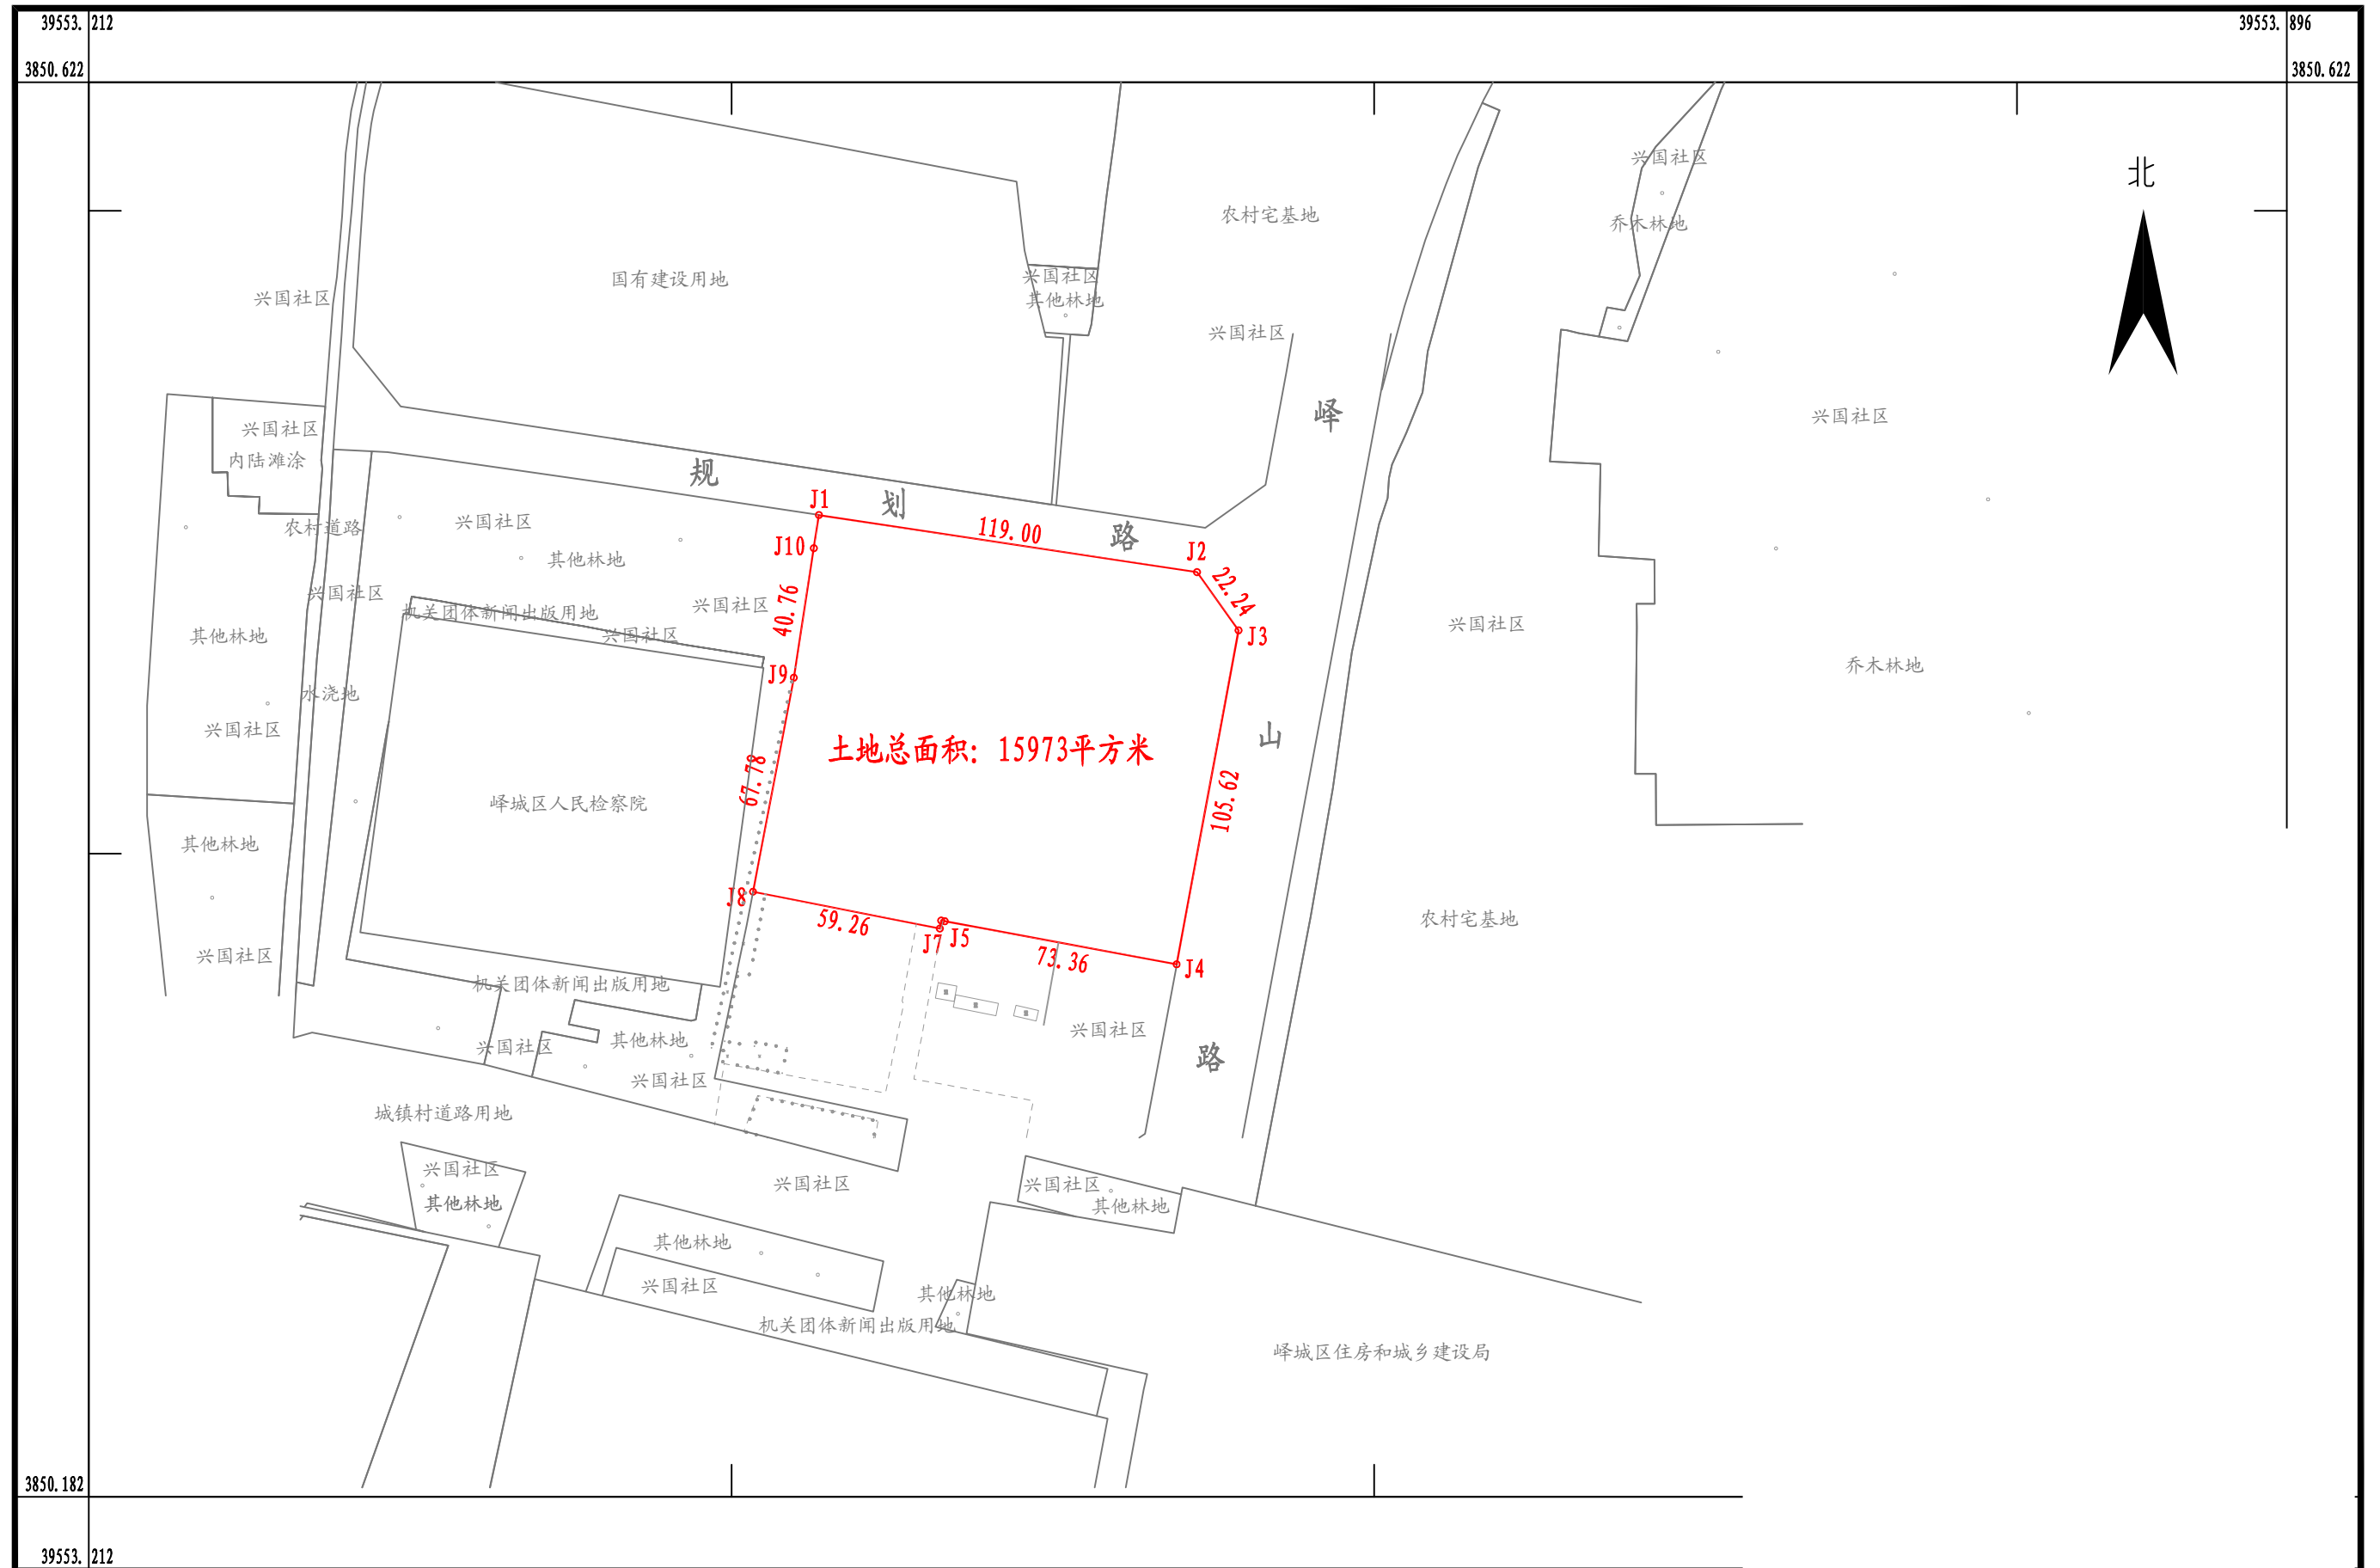

华夏空间规划院（北京）有限公司

2000 国家大地坐标系
GB/T 20257.1-2017
2024年11月数字化出图

1:2000

测量员: 朱 震
绘图员: 朱 震
检查员: 姜丹丹