


枣庄市峰城区2023-10号国有建设用地宗地图

3848.585-39550.100

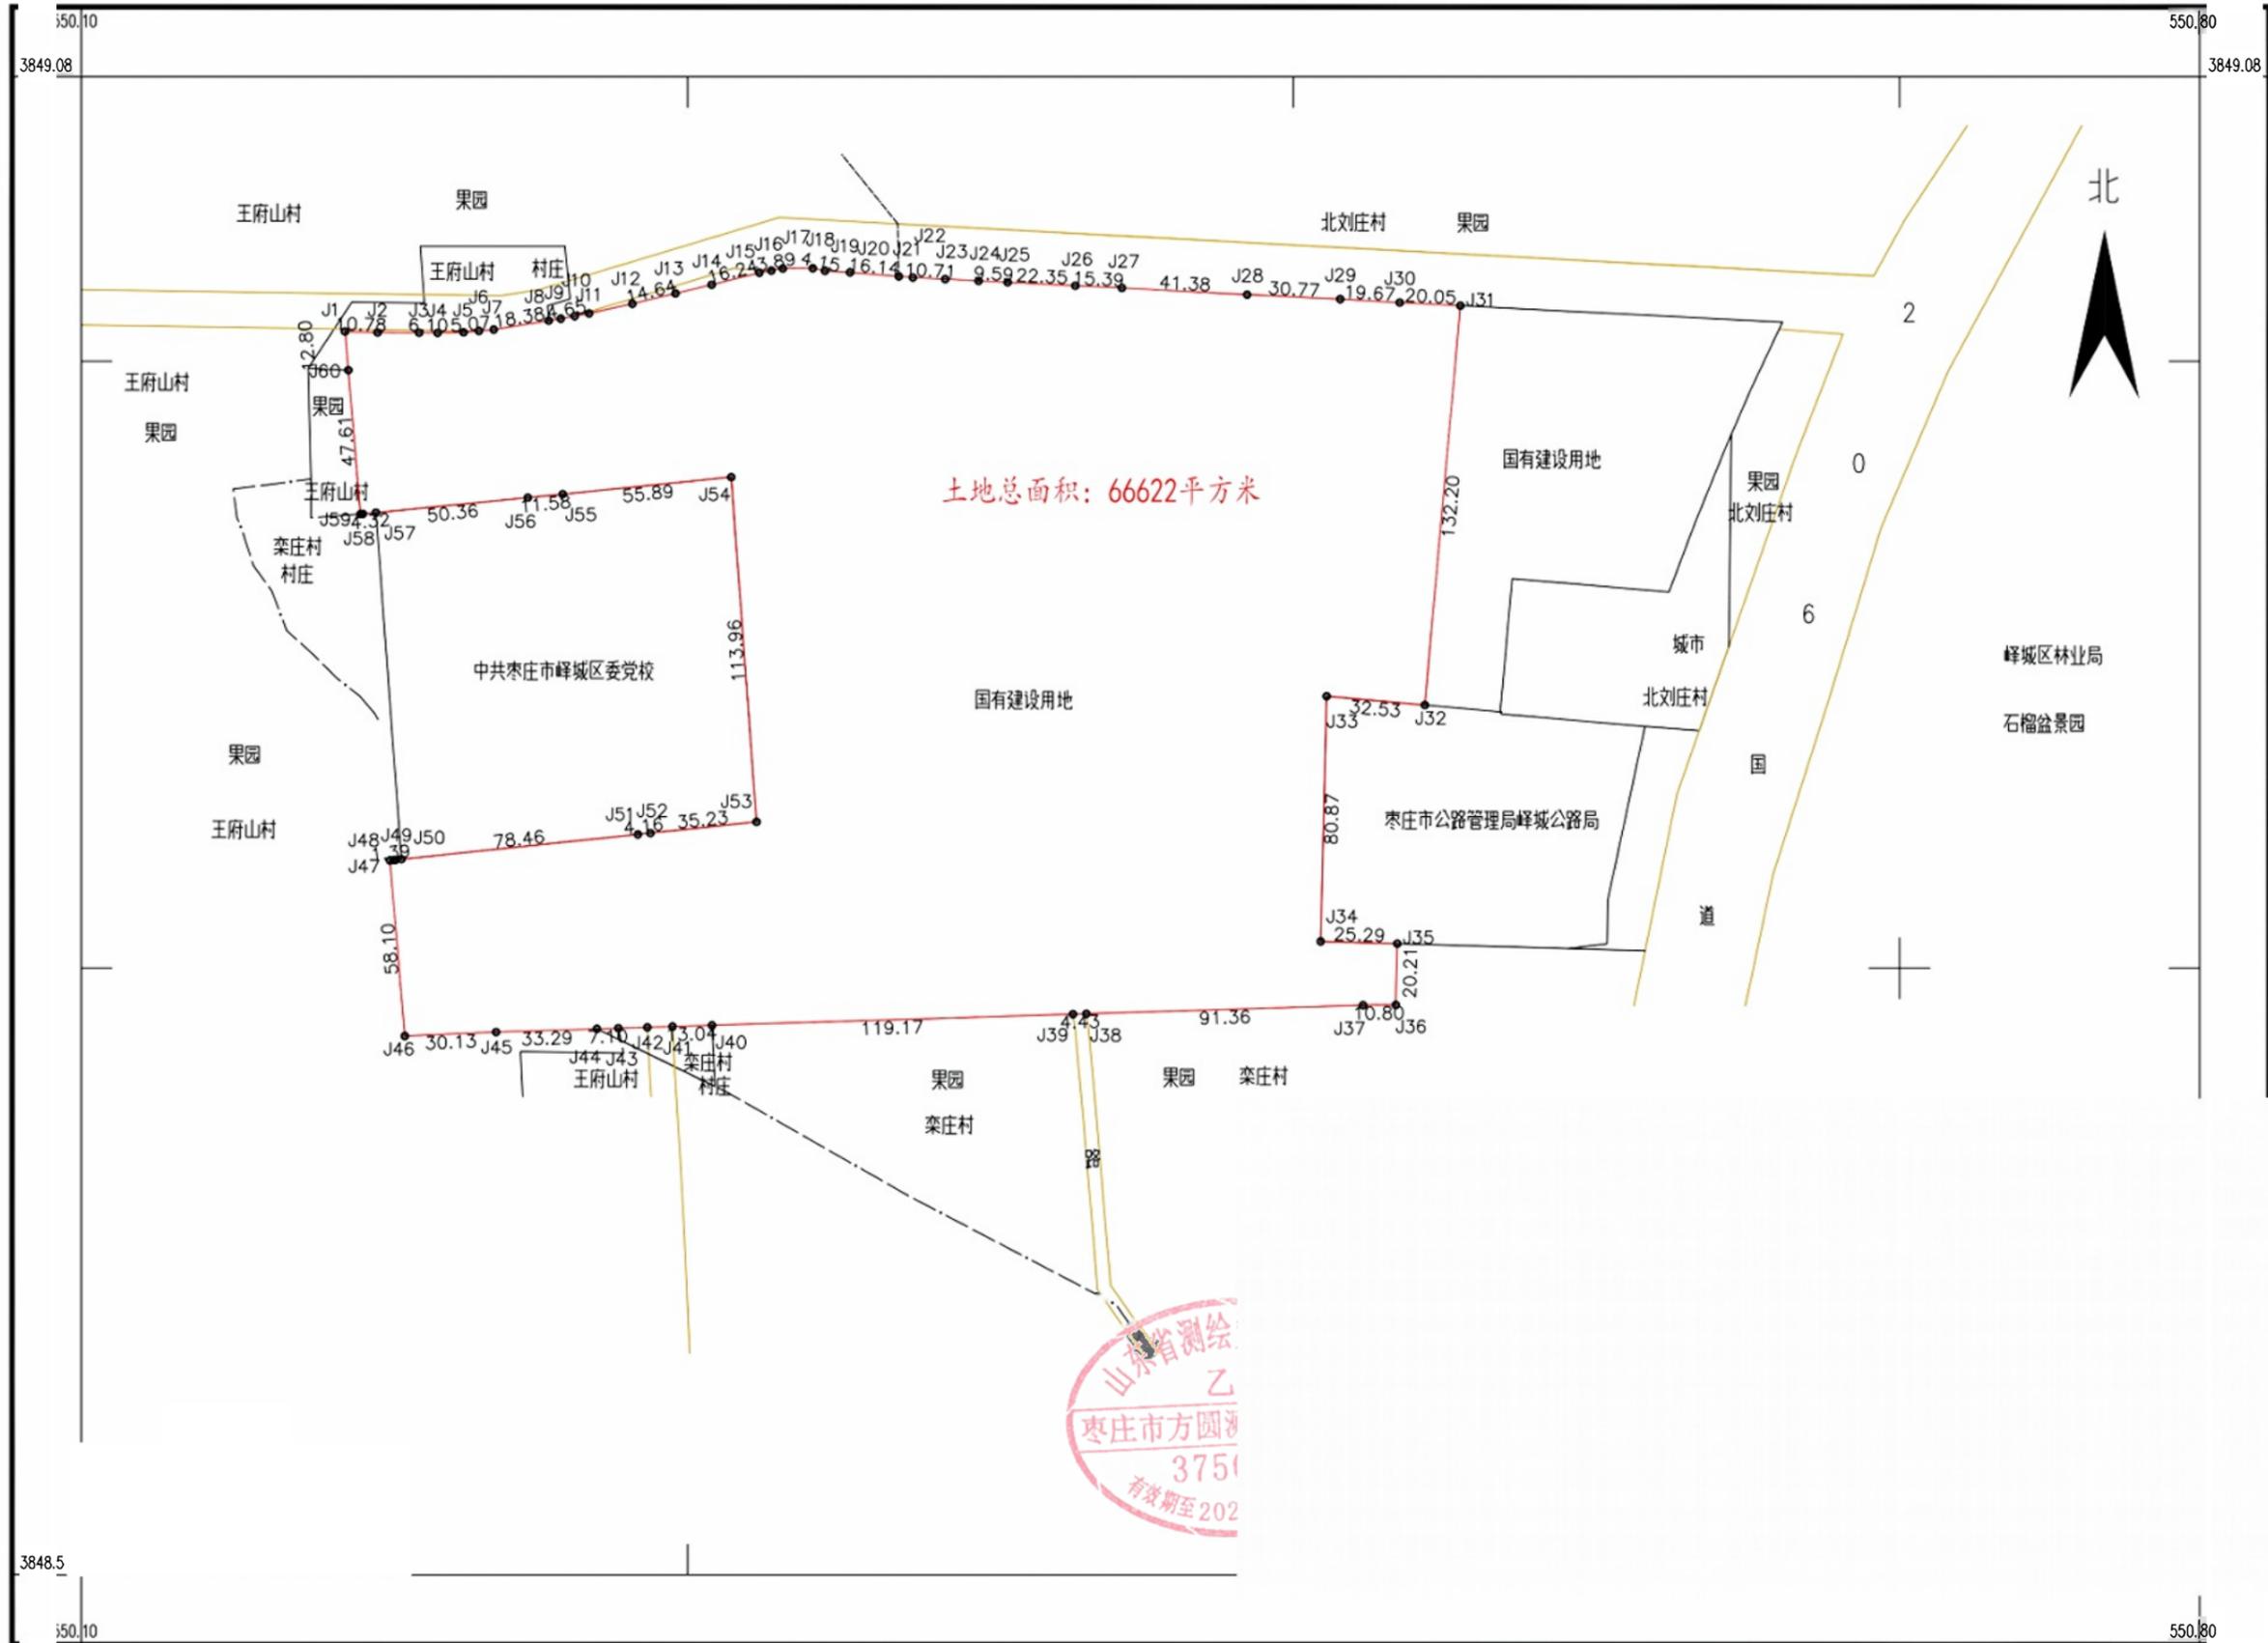

土地总面积: 66622平方米

枣阳市方圆测绘有限公司



2000国家大地坐标系
1985国家高程基准, 等高距1米。
GB/T20257.1-2017
2023年03月数字化制图

1:2000

测量员: 孙乐乐
绘图员: 李科社
检查员: 戚成尚