


高新区2025-13号宗地图
3856.000-39531.400

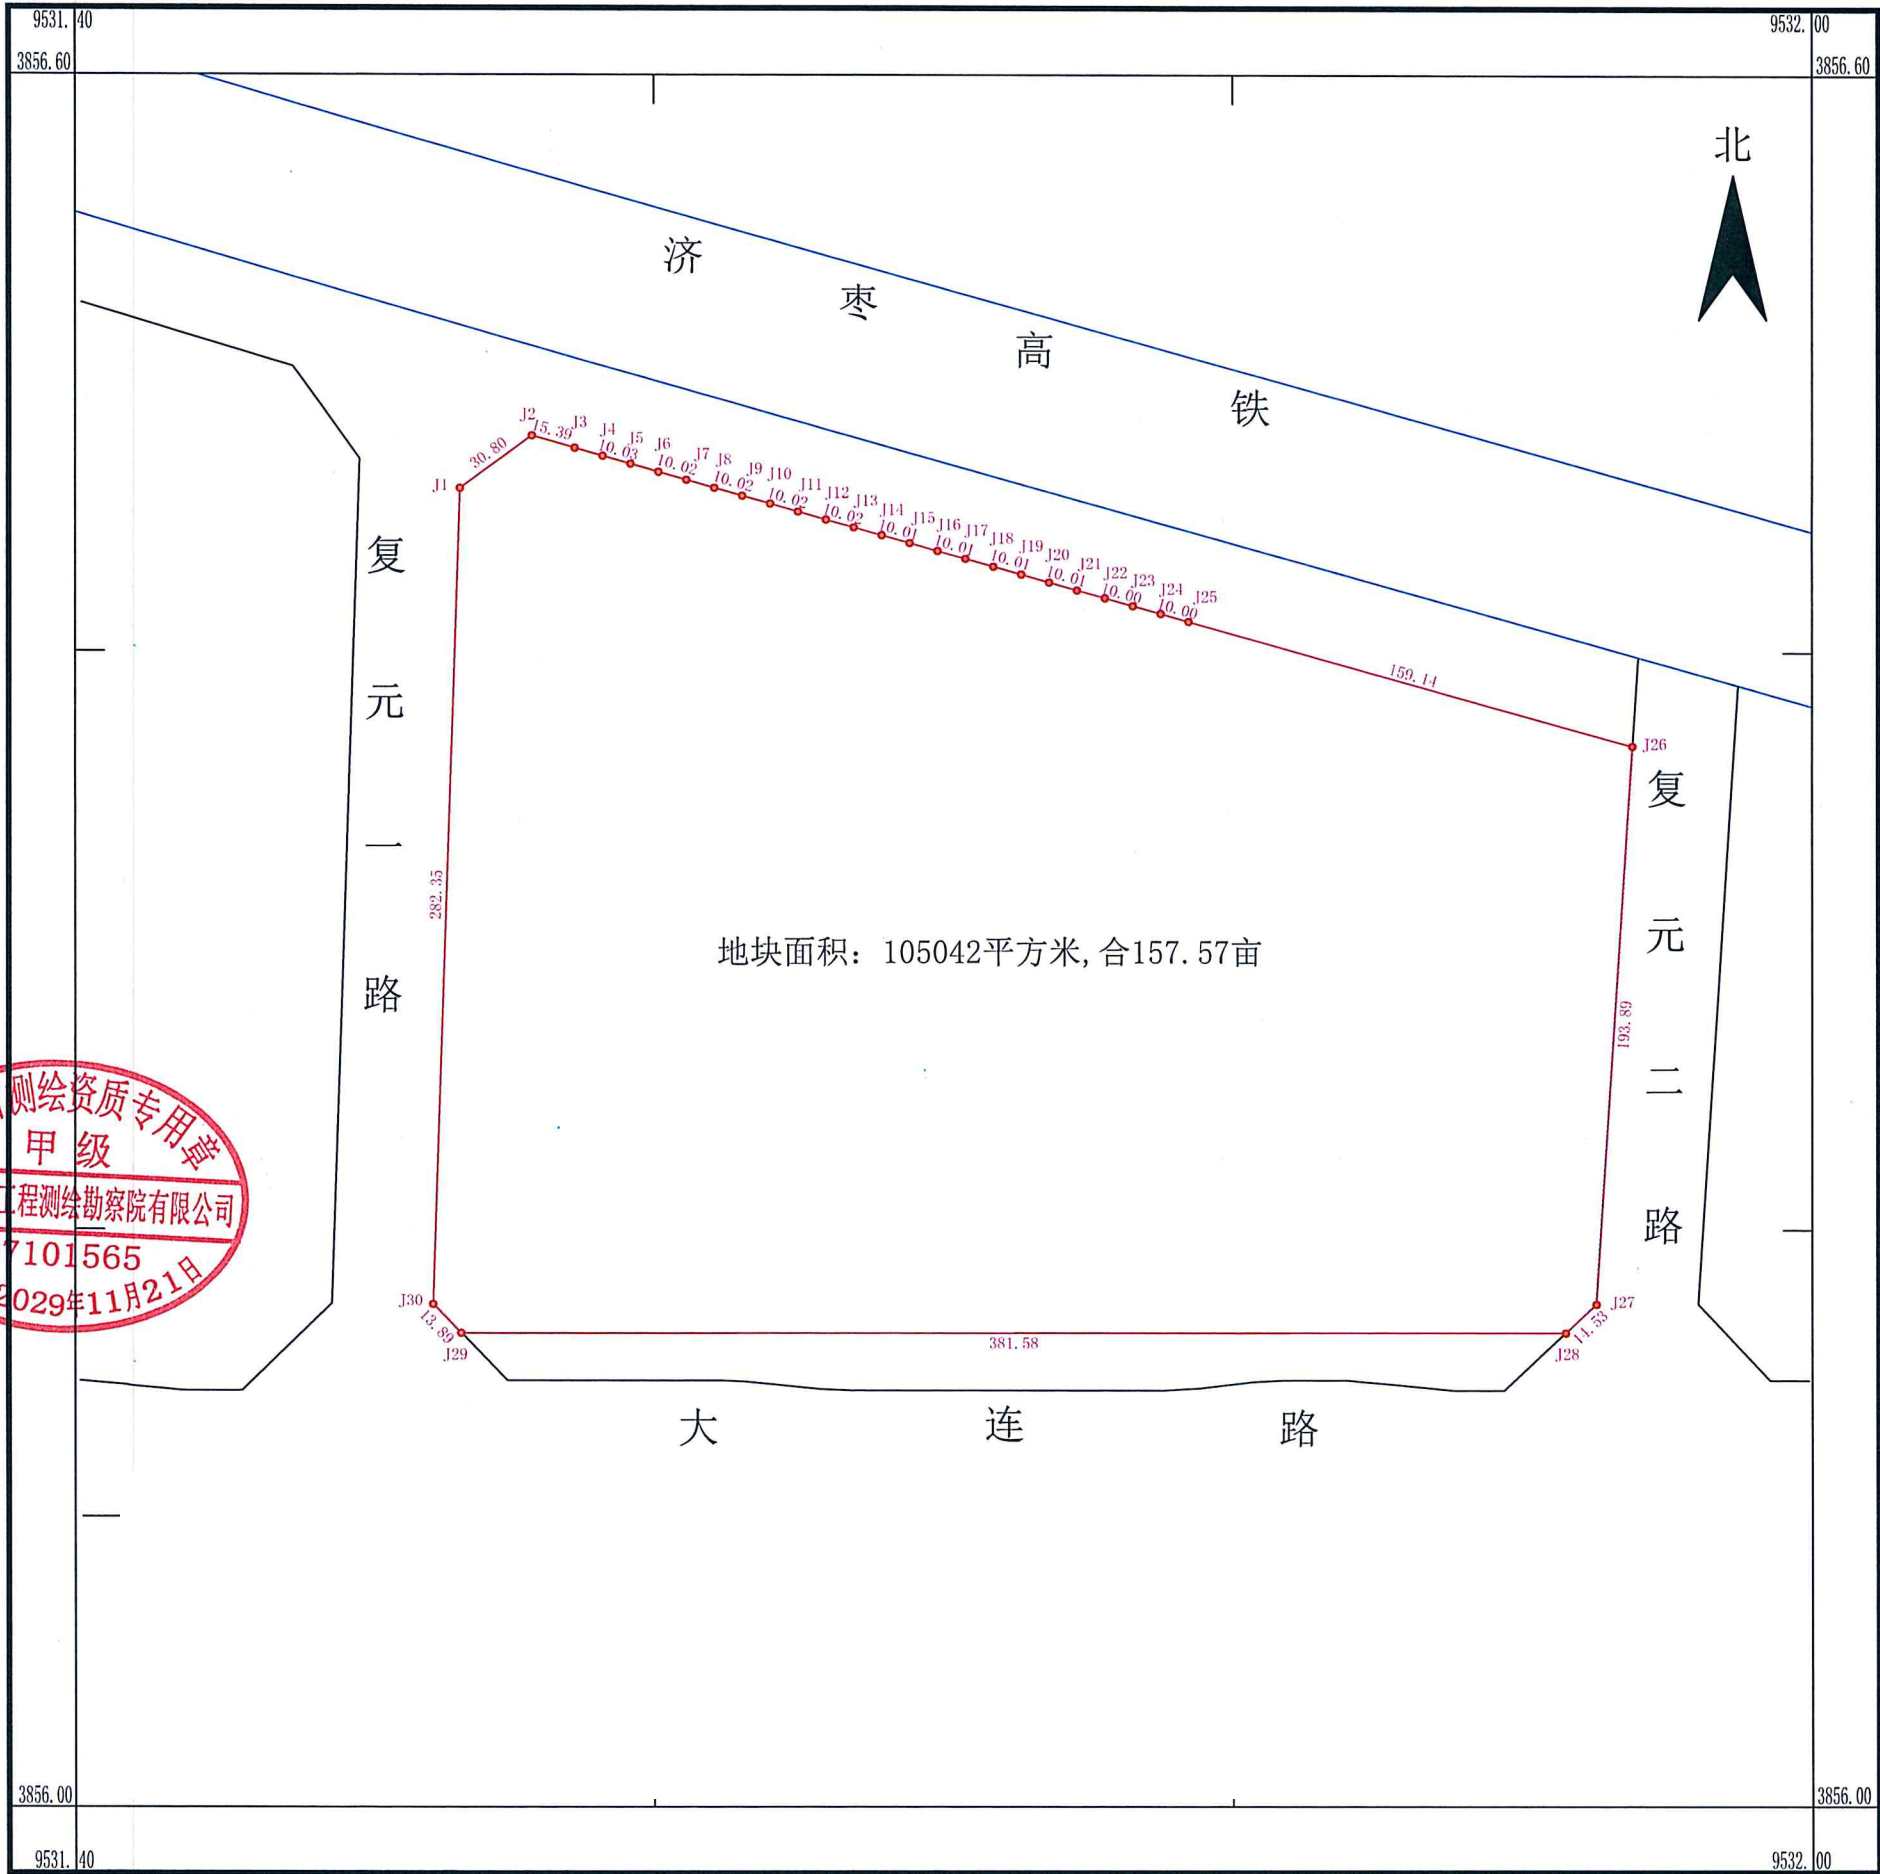

地块面积：105042平方米,合157.57亩

山东省经纬工程测绘勘察院有限公司



2000国家大地坐标系，中央子午线经度117° 00'。
1985国家高程基准。
GB/T 20257.1-2017国家基本比例尺地图图式 第1部分：
1:500 1:1000 1:2000地形图图式。
2025年7月数字化制图。

1: 2000

测量员:黄旭
绘图员:范开放
检查员:孟大鹏