


峰城区2025(工)-2号宗地图
3844.568-39549.452

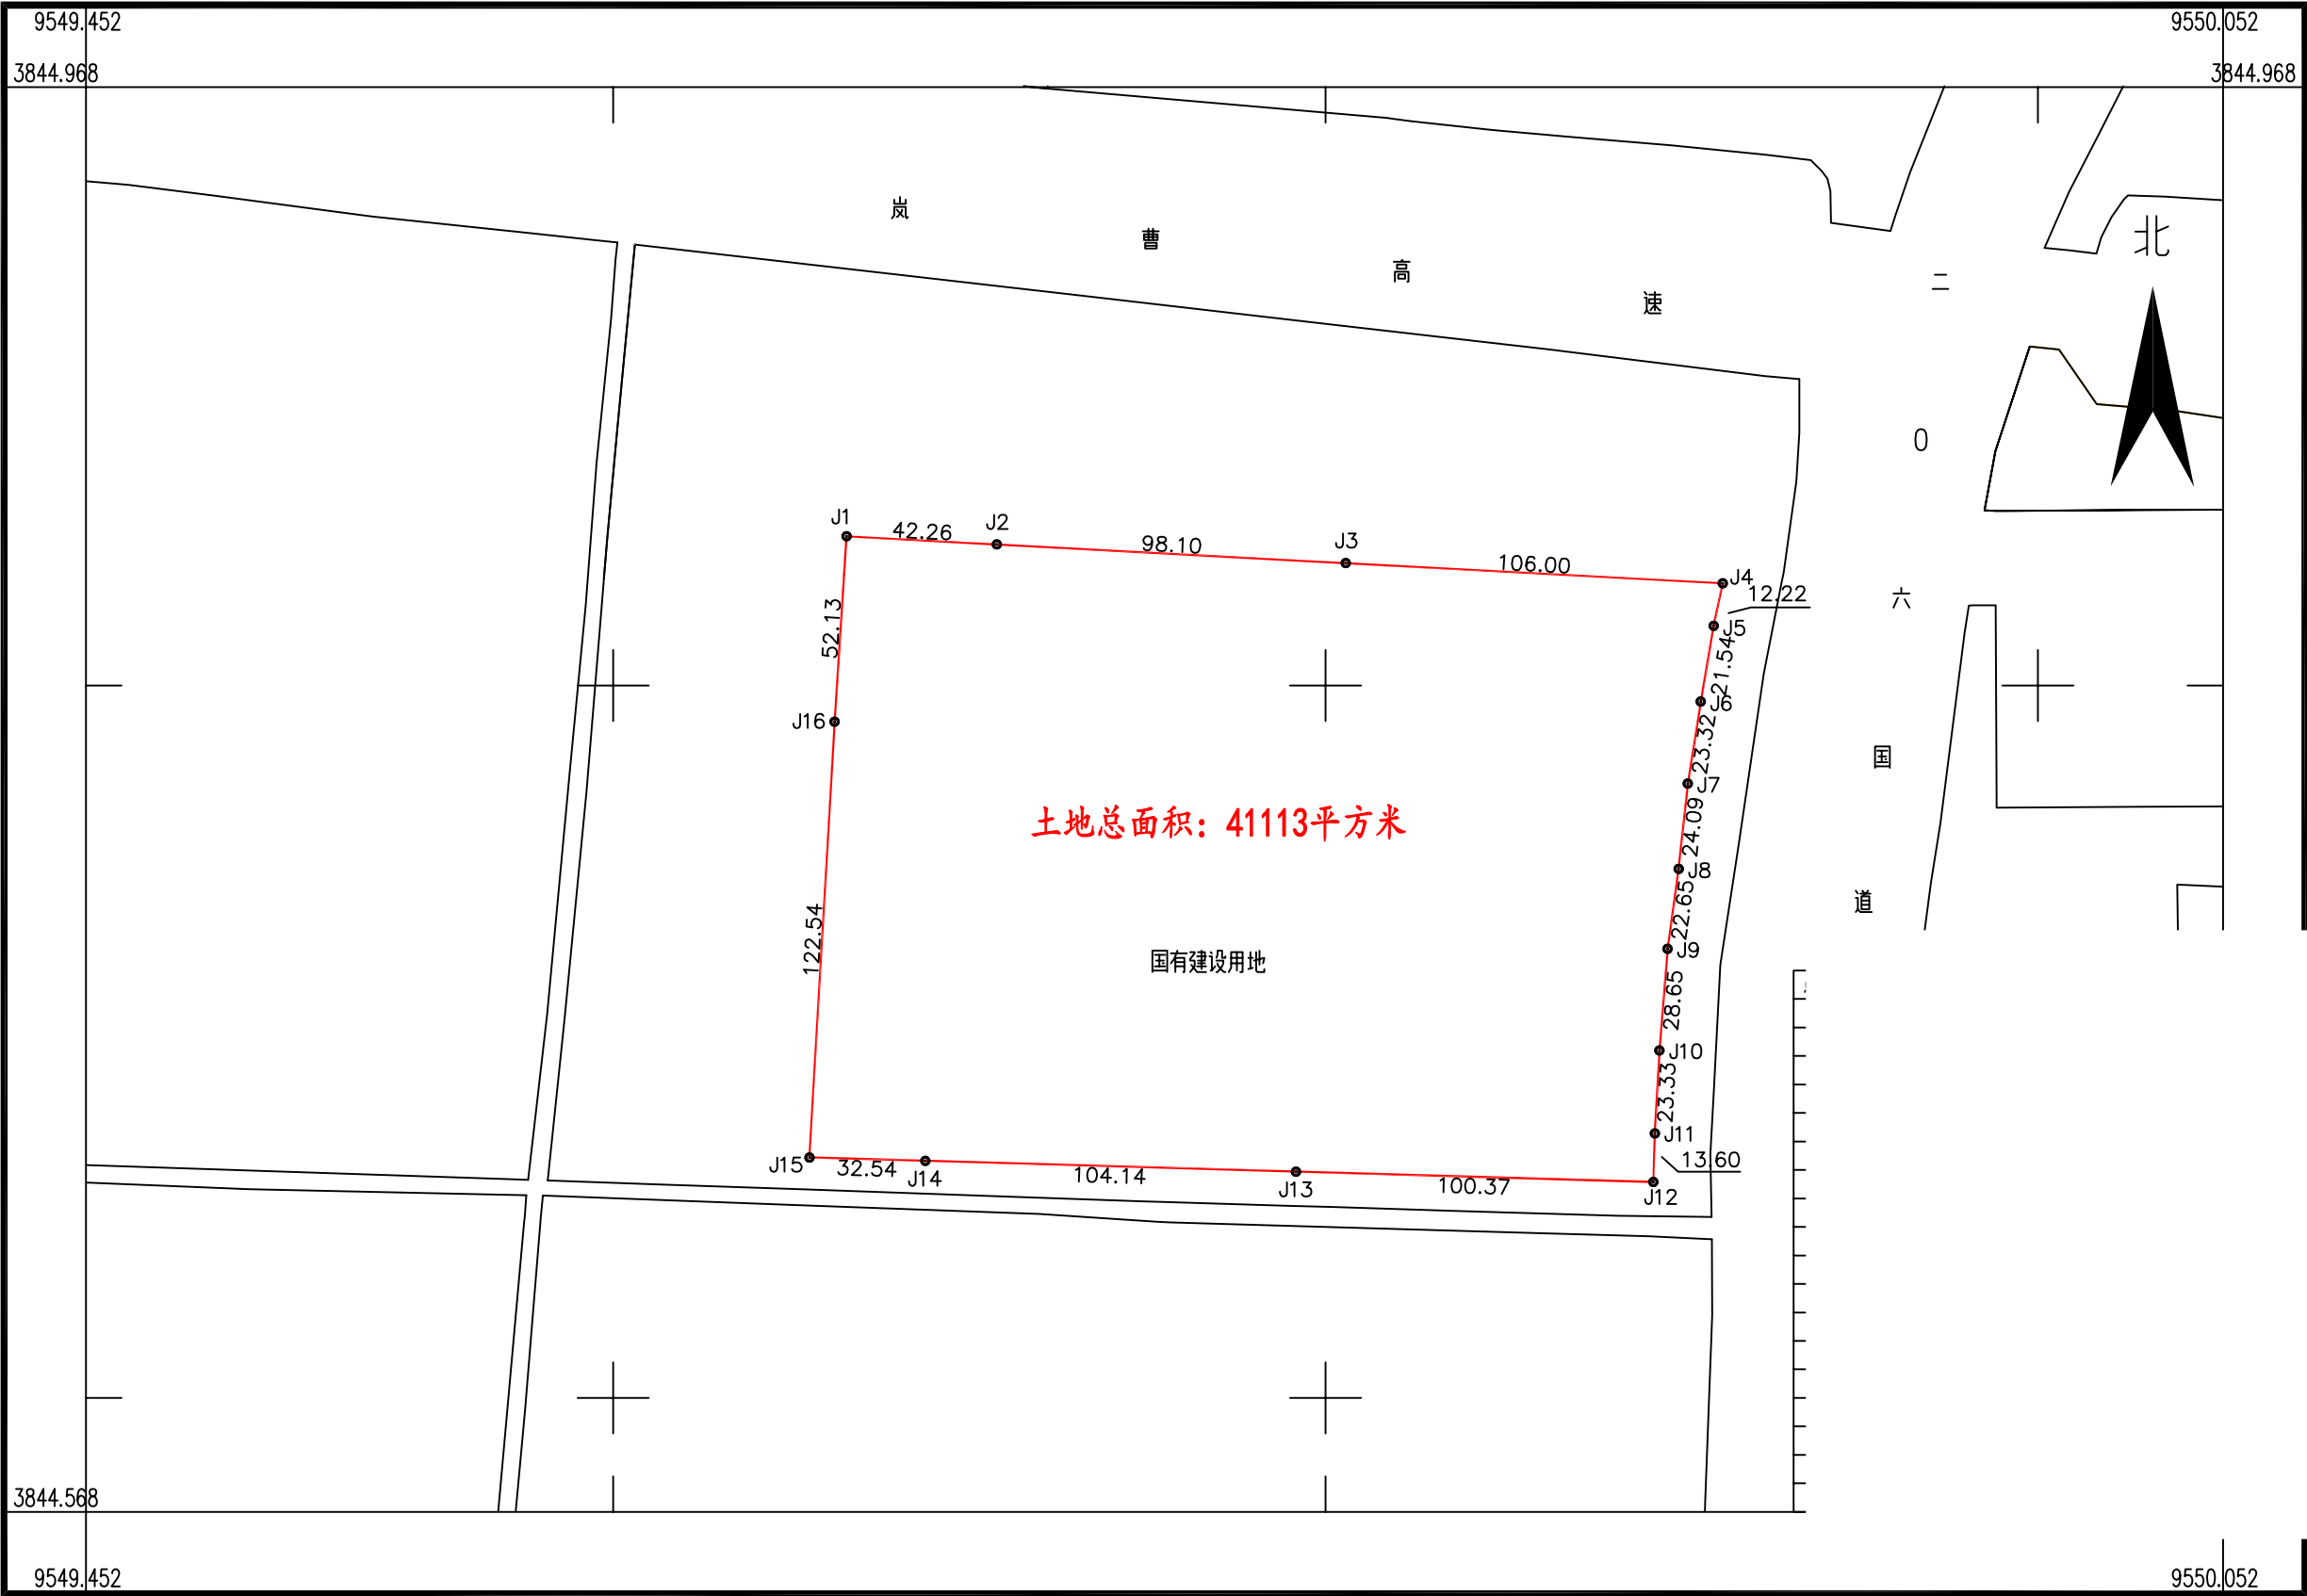

枣庄市方圆测绘有限公司

2000国家大地坐标系
1985国家高程基准, 等高线 1米
GB/T20257.1-2017
2025年05月数字化制图

1:2000

测量员: 高 正
绘图员: 孙乐乐
检查员: 程 静