


枣庄市峄城区2025(工)-6号宗地图
3845.542-39548.461

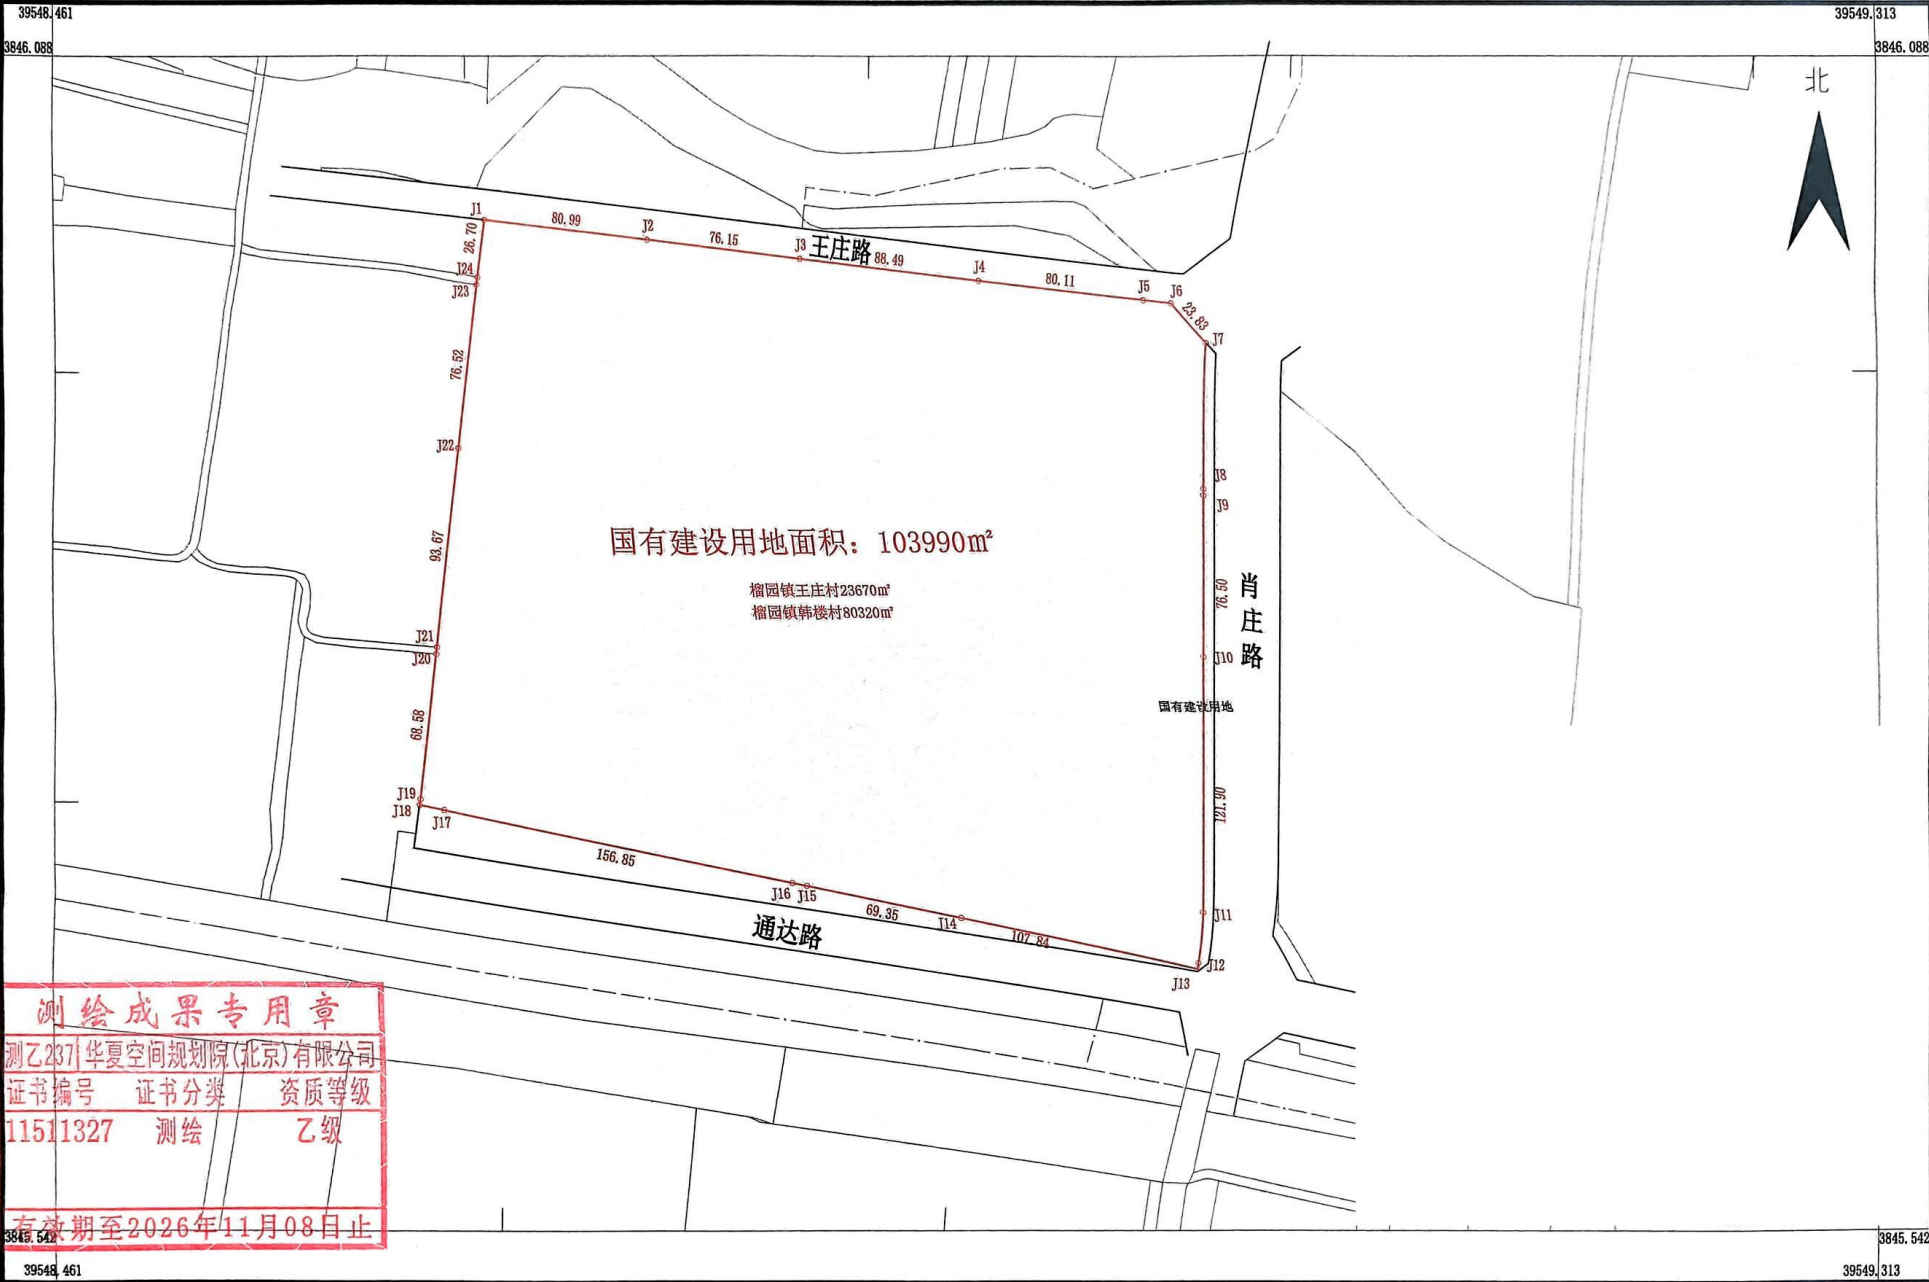

华夏空间规划院(北京)有限公司

2000国家大地坐标系
GB/T 20257.1-2017
2025年6月数字化出图

1:2500

测量员: 杨 振
绘图员: 杨 振
检查员: 姜丹丹