


枣庄市台儿庄2025-3号拟出让国有建设用地勘测定界图

3828.335-39567.579

m · m²

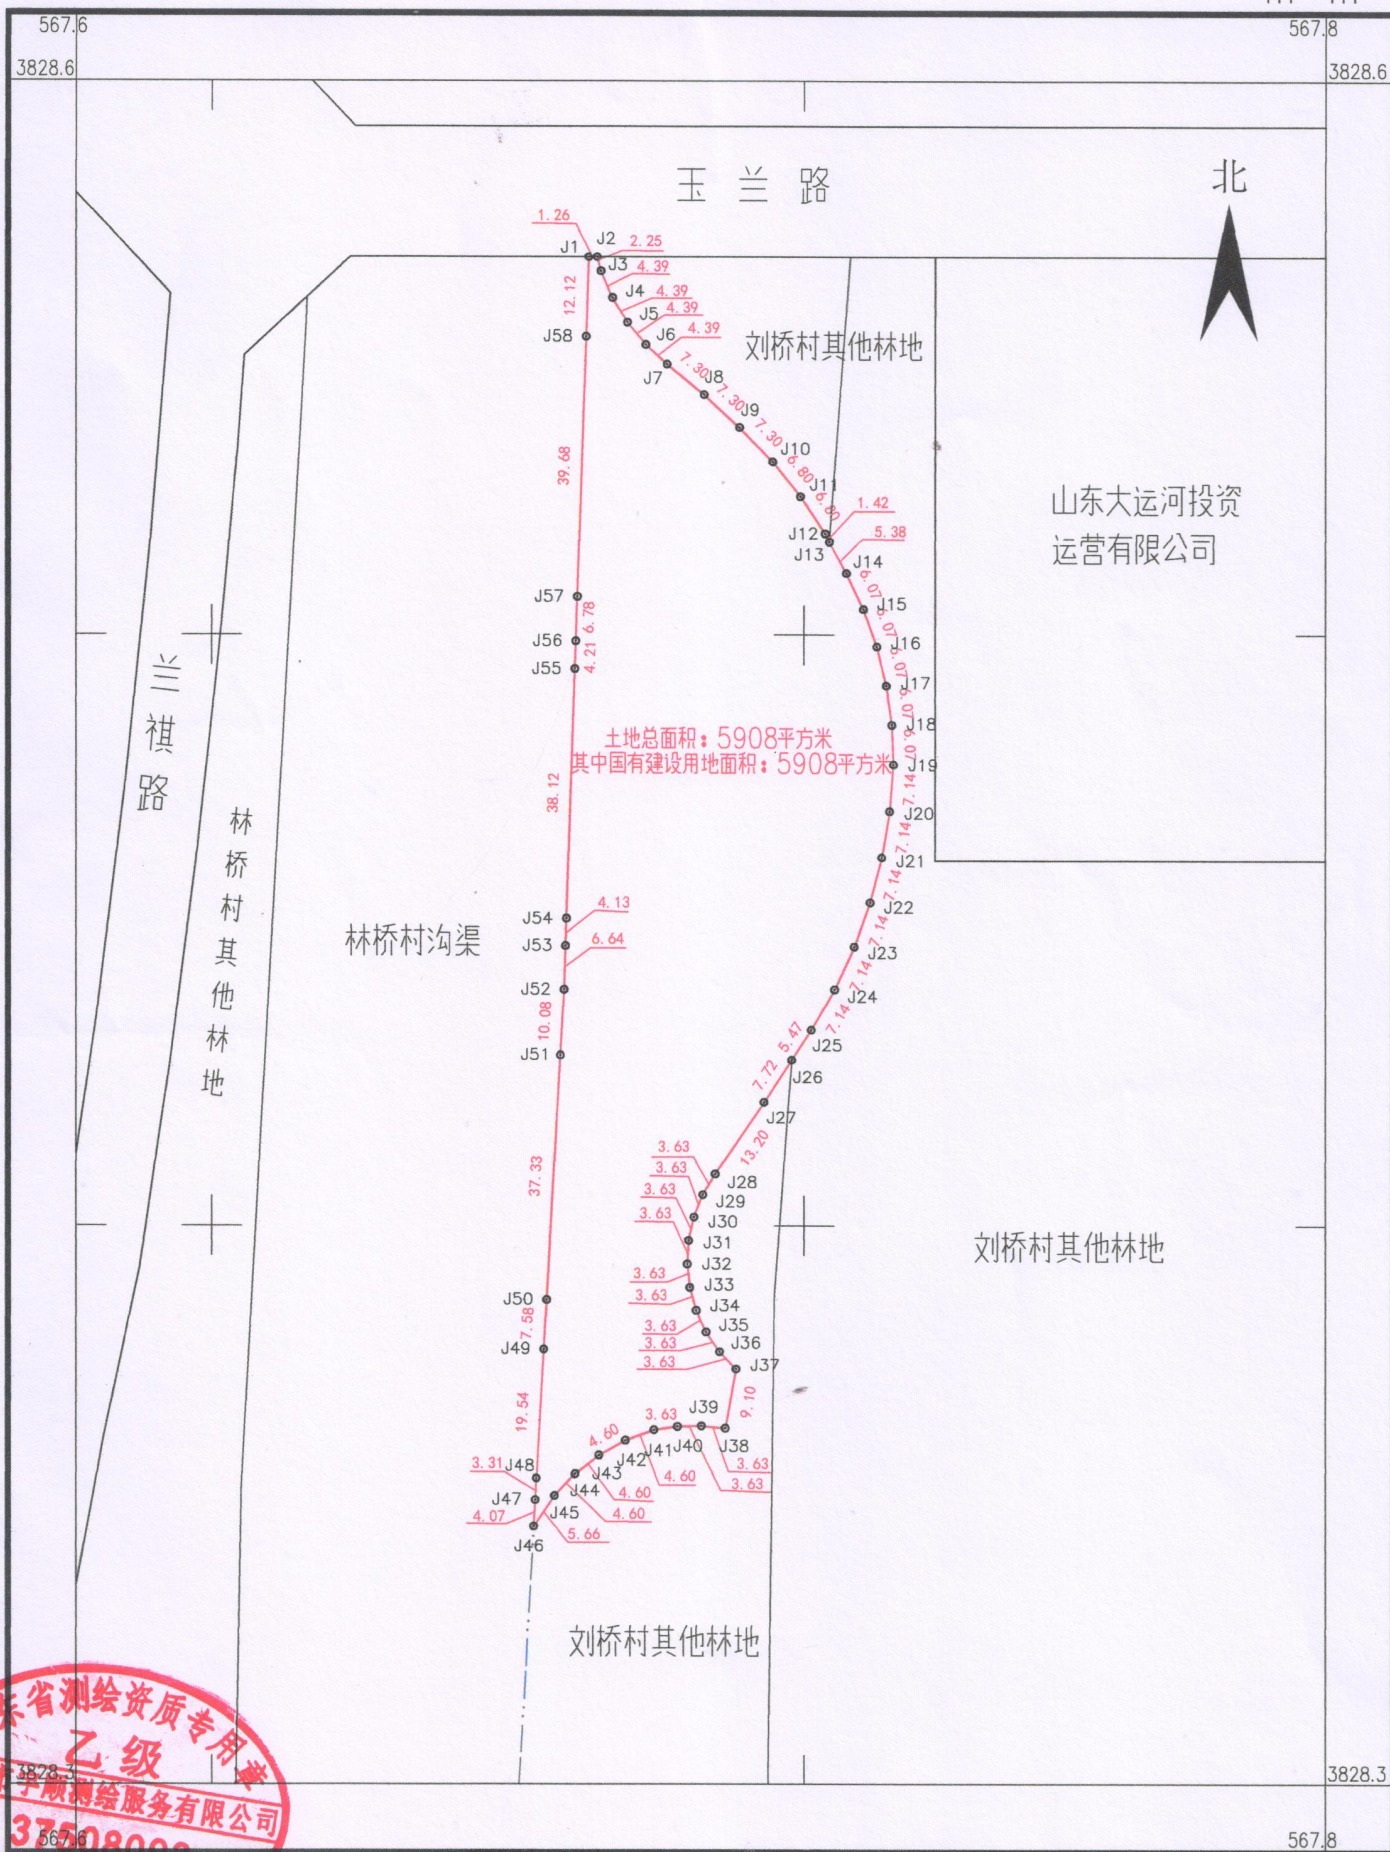

土地总面积：5908平方米
其中国有建设用地面积：5908平方米

枣庄市宇顺测绘服务有限公司

山东省测绘资质专用章
乙级
枣庄市宇顺测绘服务有限公司
375080000

2000国家大地坐标系
1985国家高程基准
GB/T 20257.1-2017国家基本比例尺地图式
2025年08月18日

1:1000

附注:测量员:吕祥 绘图员:李为婷 检查员:张飞

