


峰城区2025-10号宗地图
3847.436-39553.603

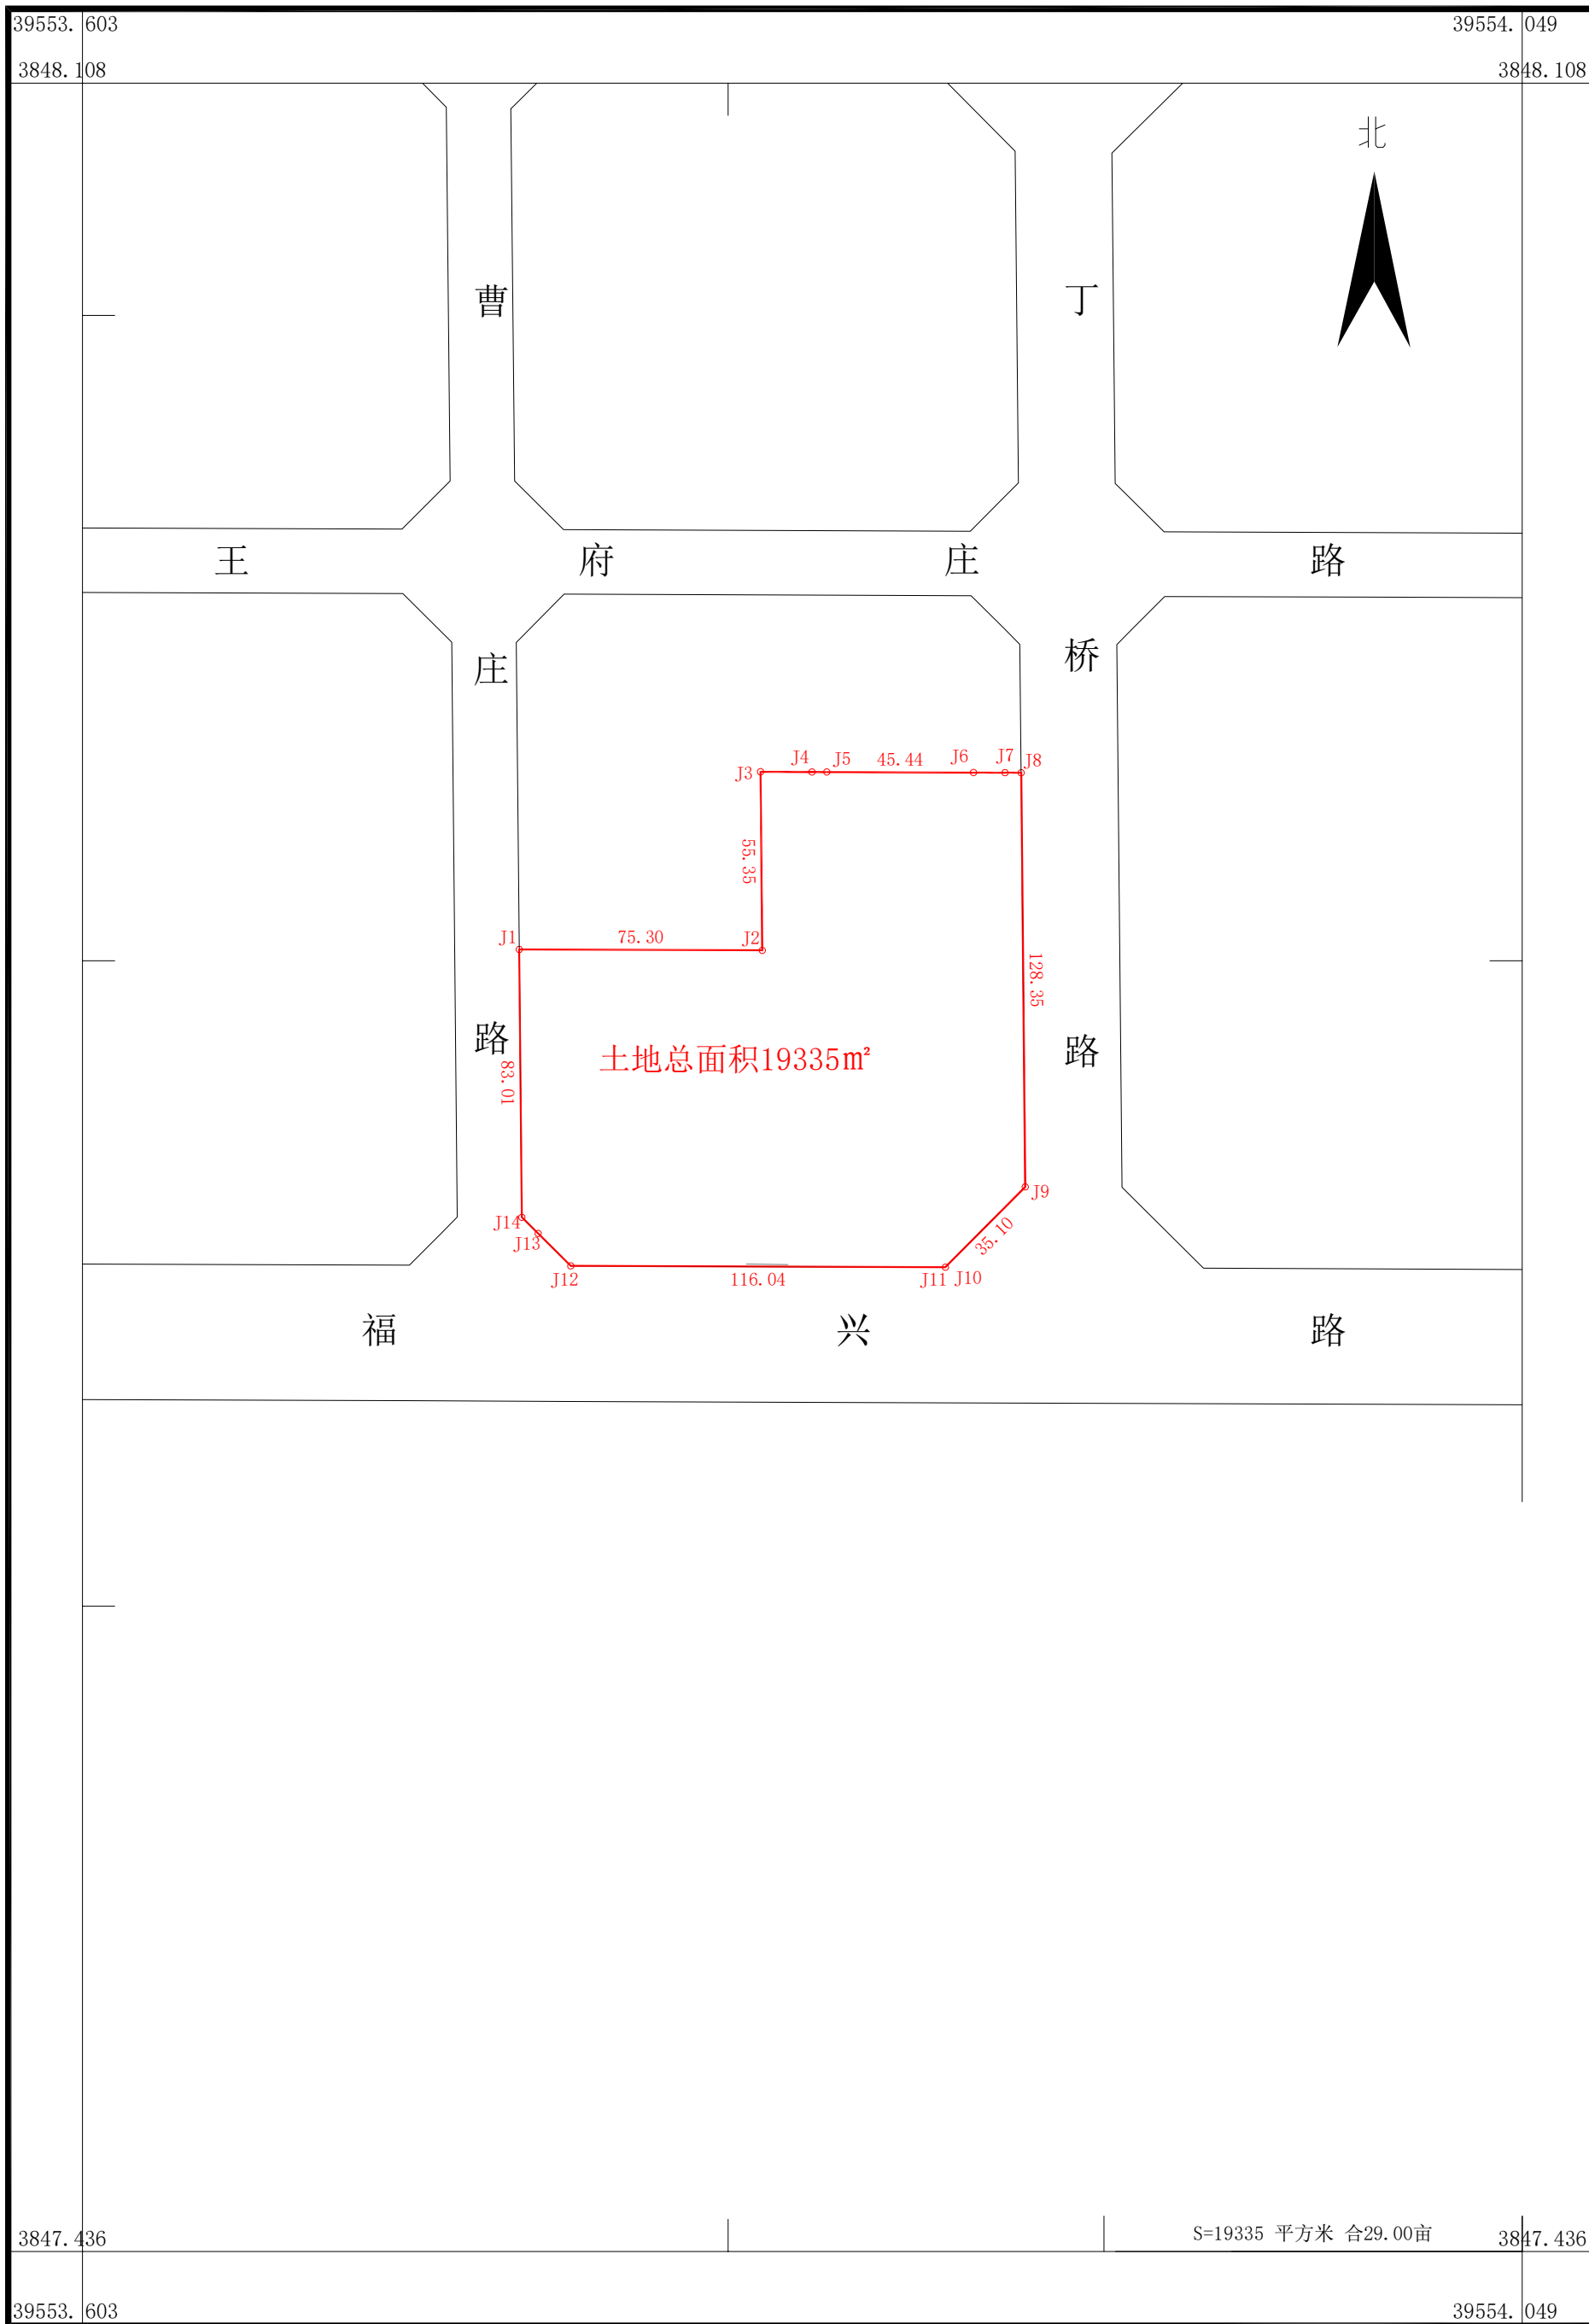

华夏空间规划院（北京）有限公司

2000 国家大地坐标系
GB/T 20257.1-2017
2025年5月数字化出图

1:2000

测量员：朱 震
绘图员：朱 震
检查员：姜丹丹