


台儿庄区2025-15号宗地图

单位: m, m²

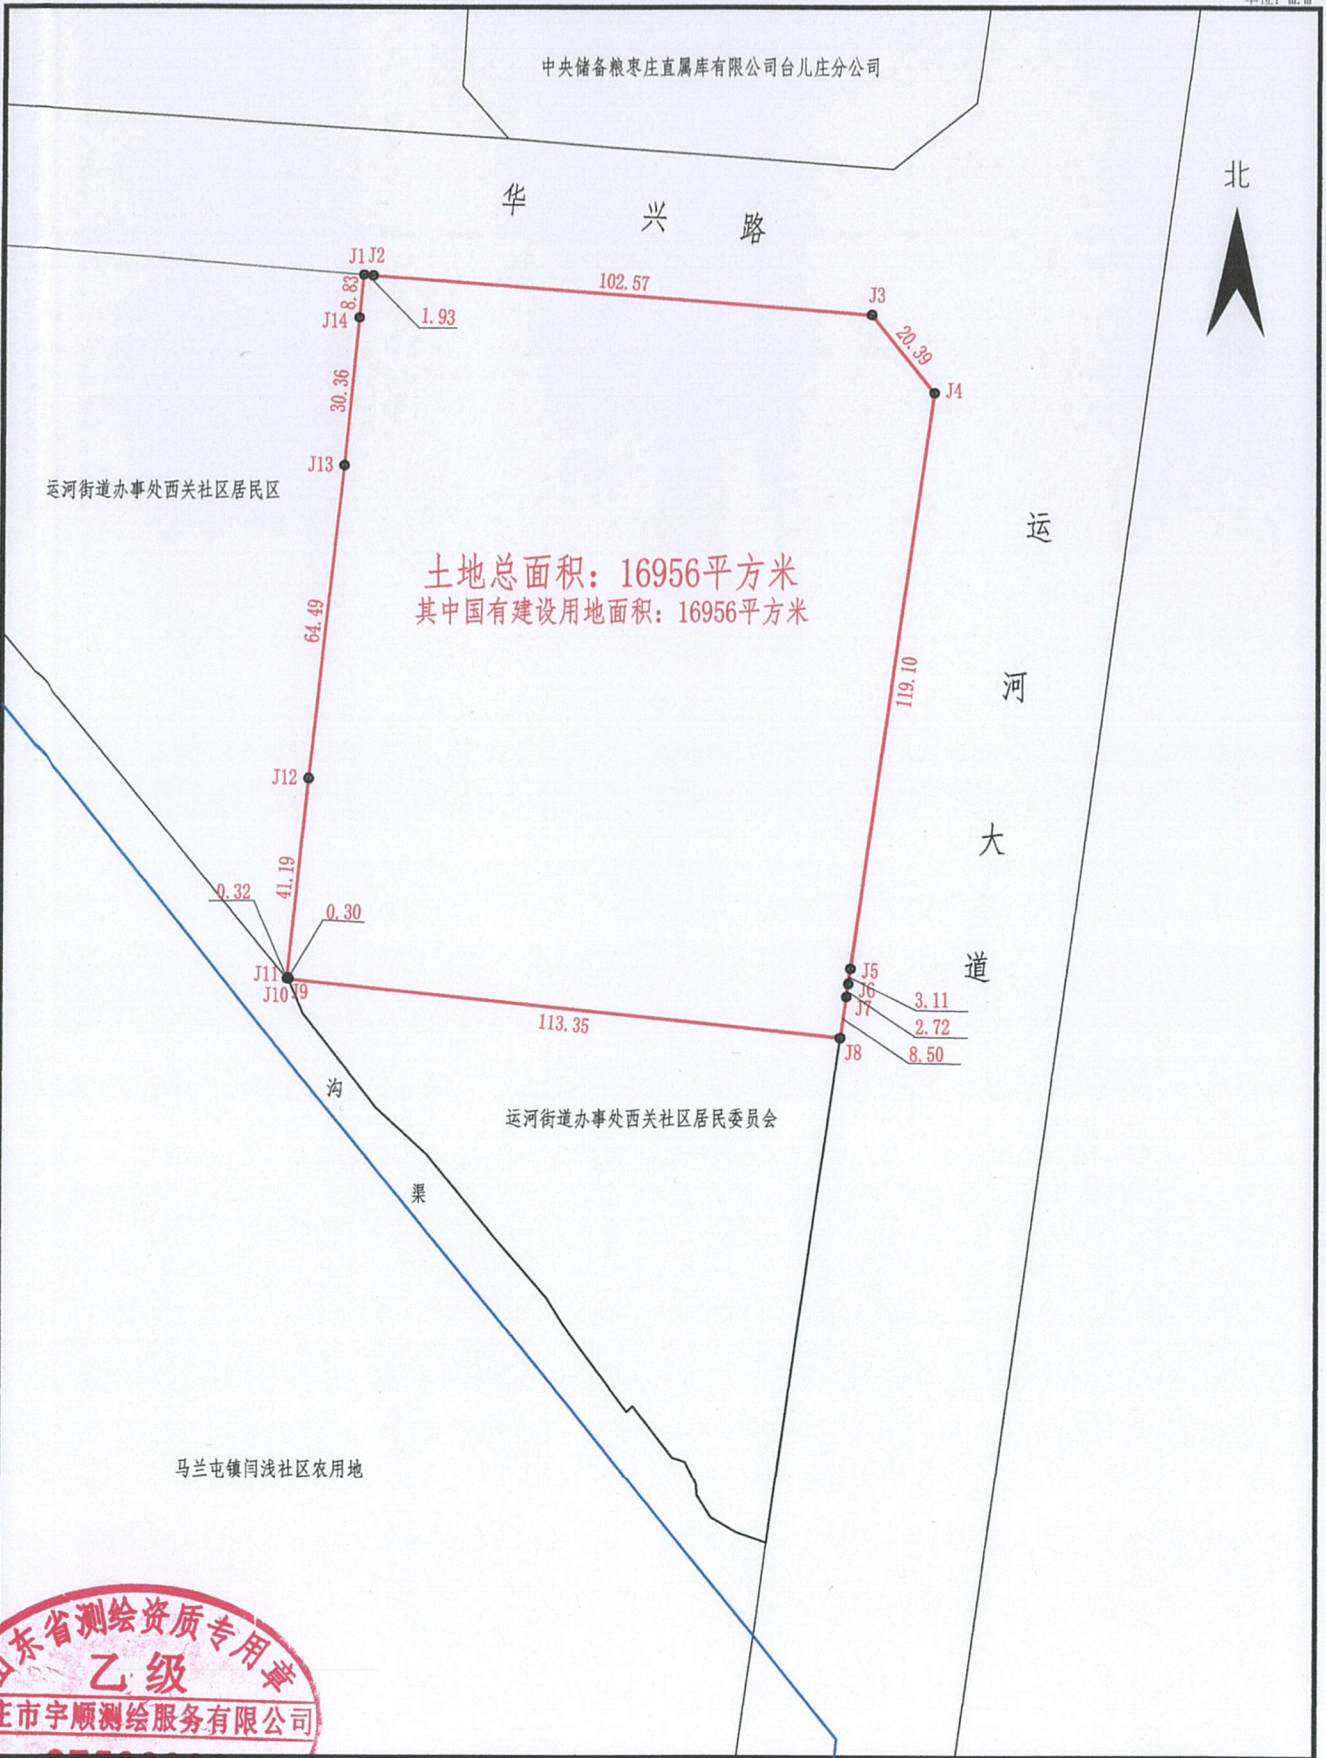

1:1500

绘图员: 韩 姗
检查员: 秦真练