


枣庄市峄城区2026-1号国有建设用地土地勘测定界图

3833.770-39549.652

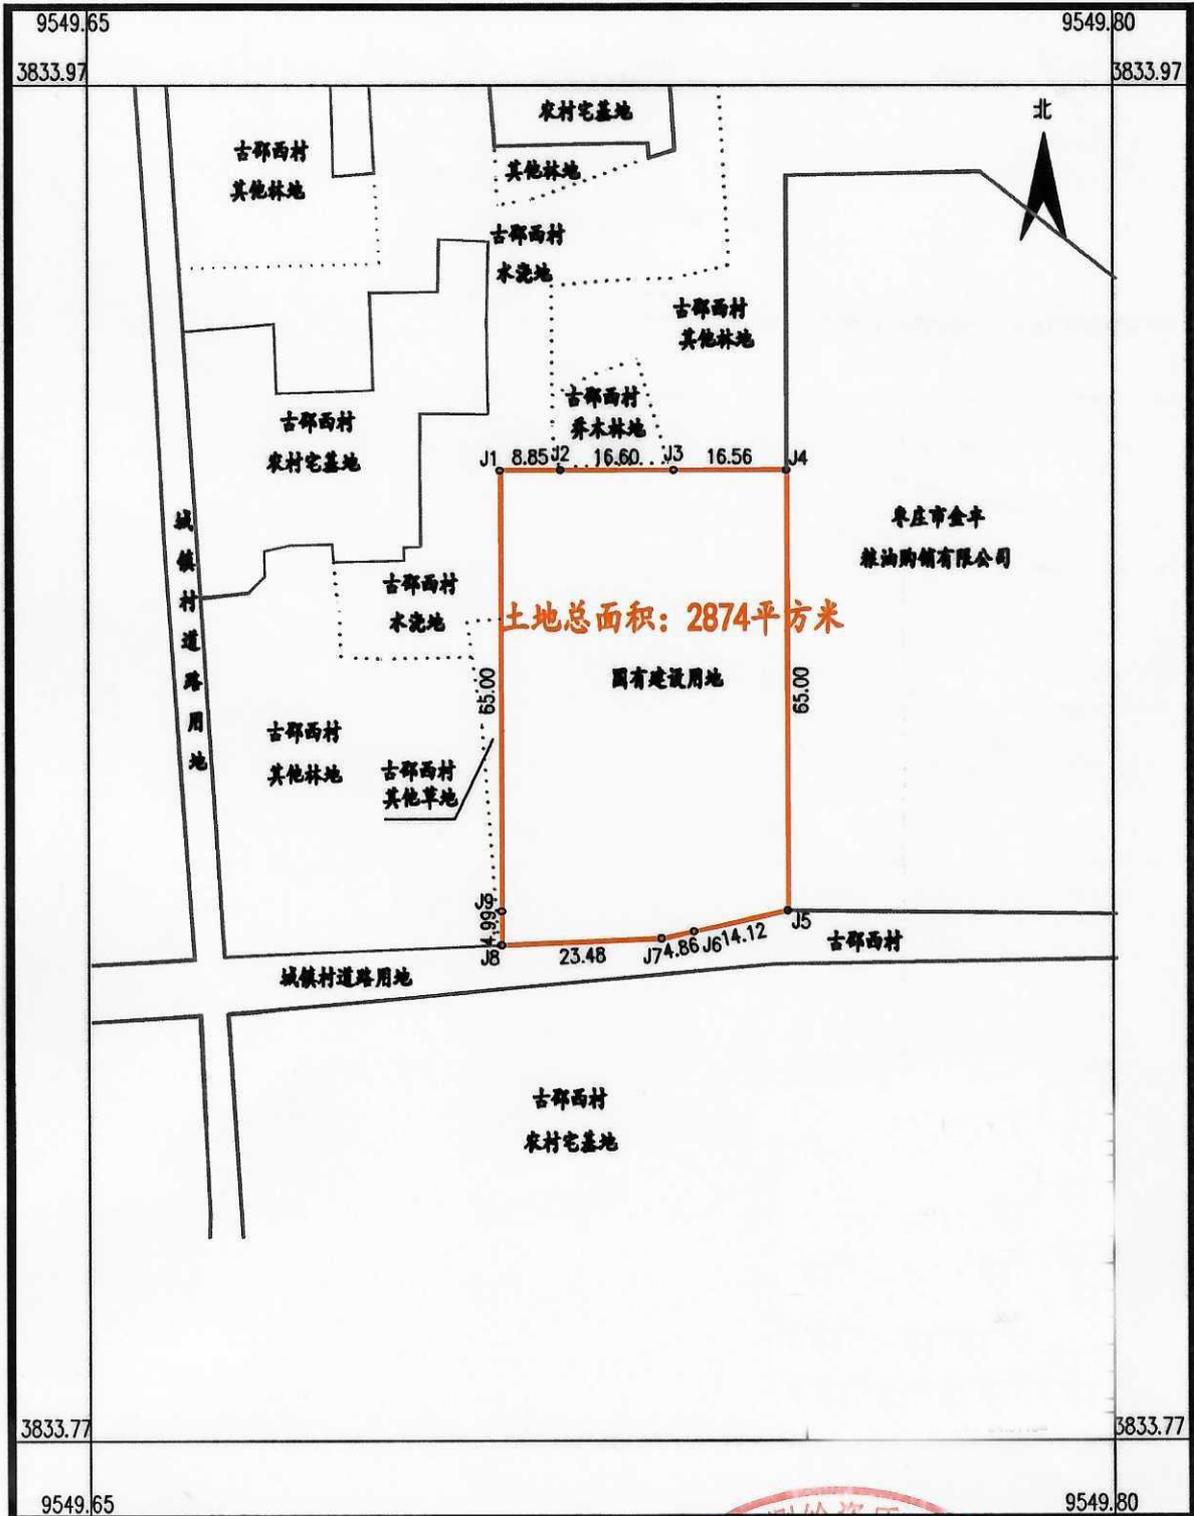

山东润泽勘测设计有限公司

2000国家大地坐标系
1985国家高程基准，等高距1米
GB/T20257.1-2007
2026年01月数字化制图

1:1000



测量员: 杨峰
绘图员: 陈松
审核员: 张胜允