


峰城区2025（工）-8号宗地图

3849.177-39571.489

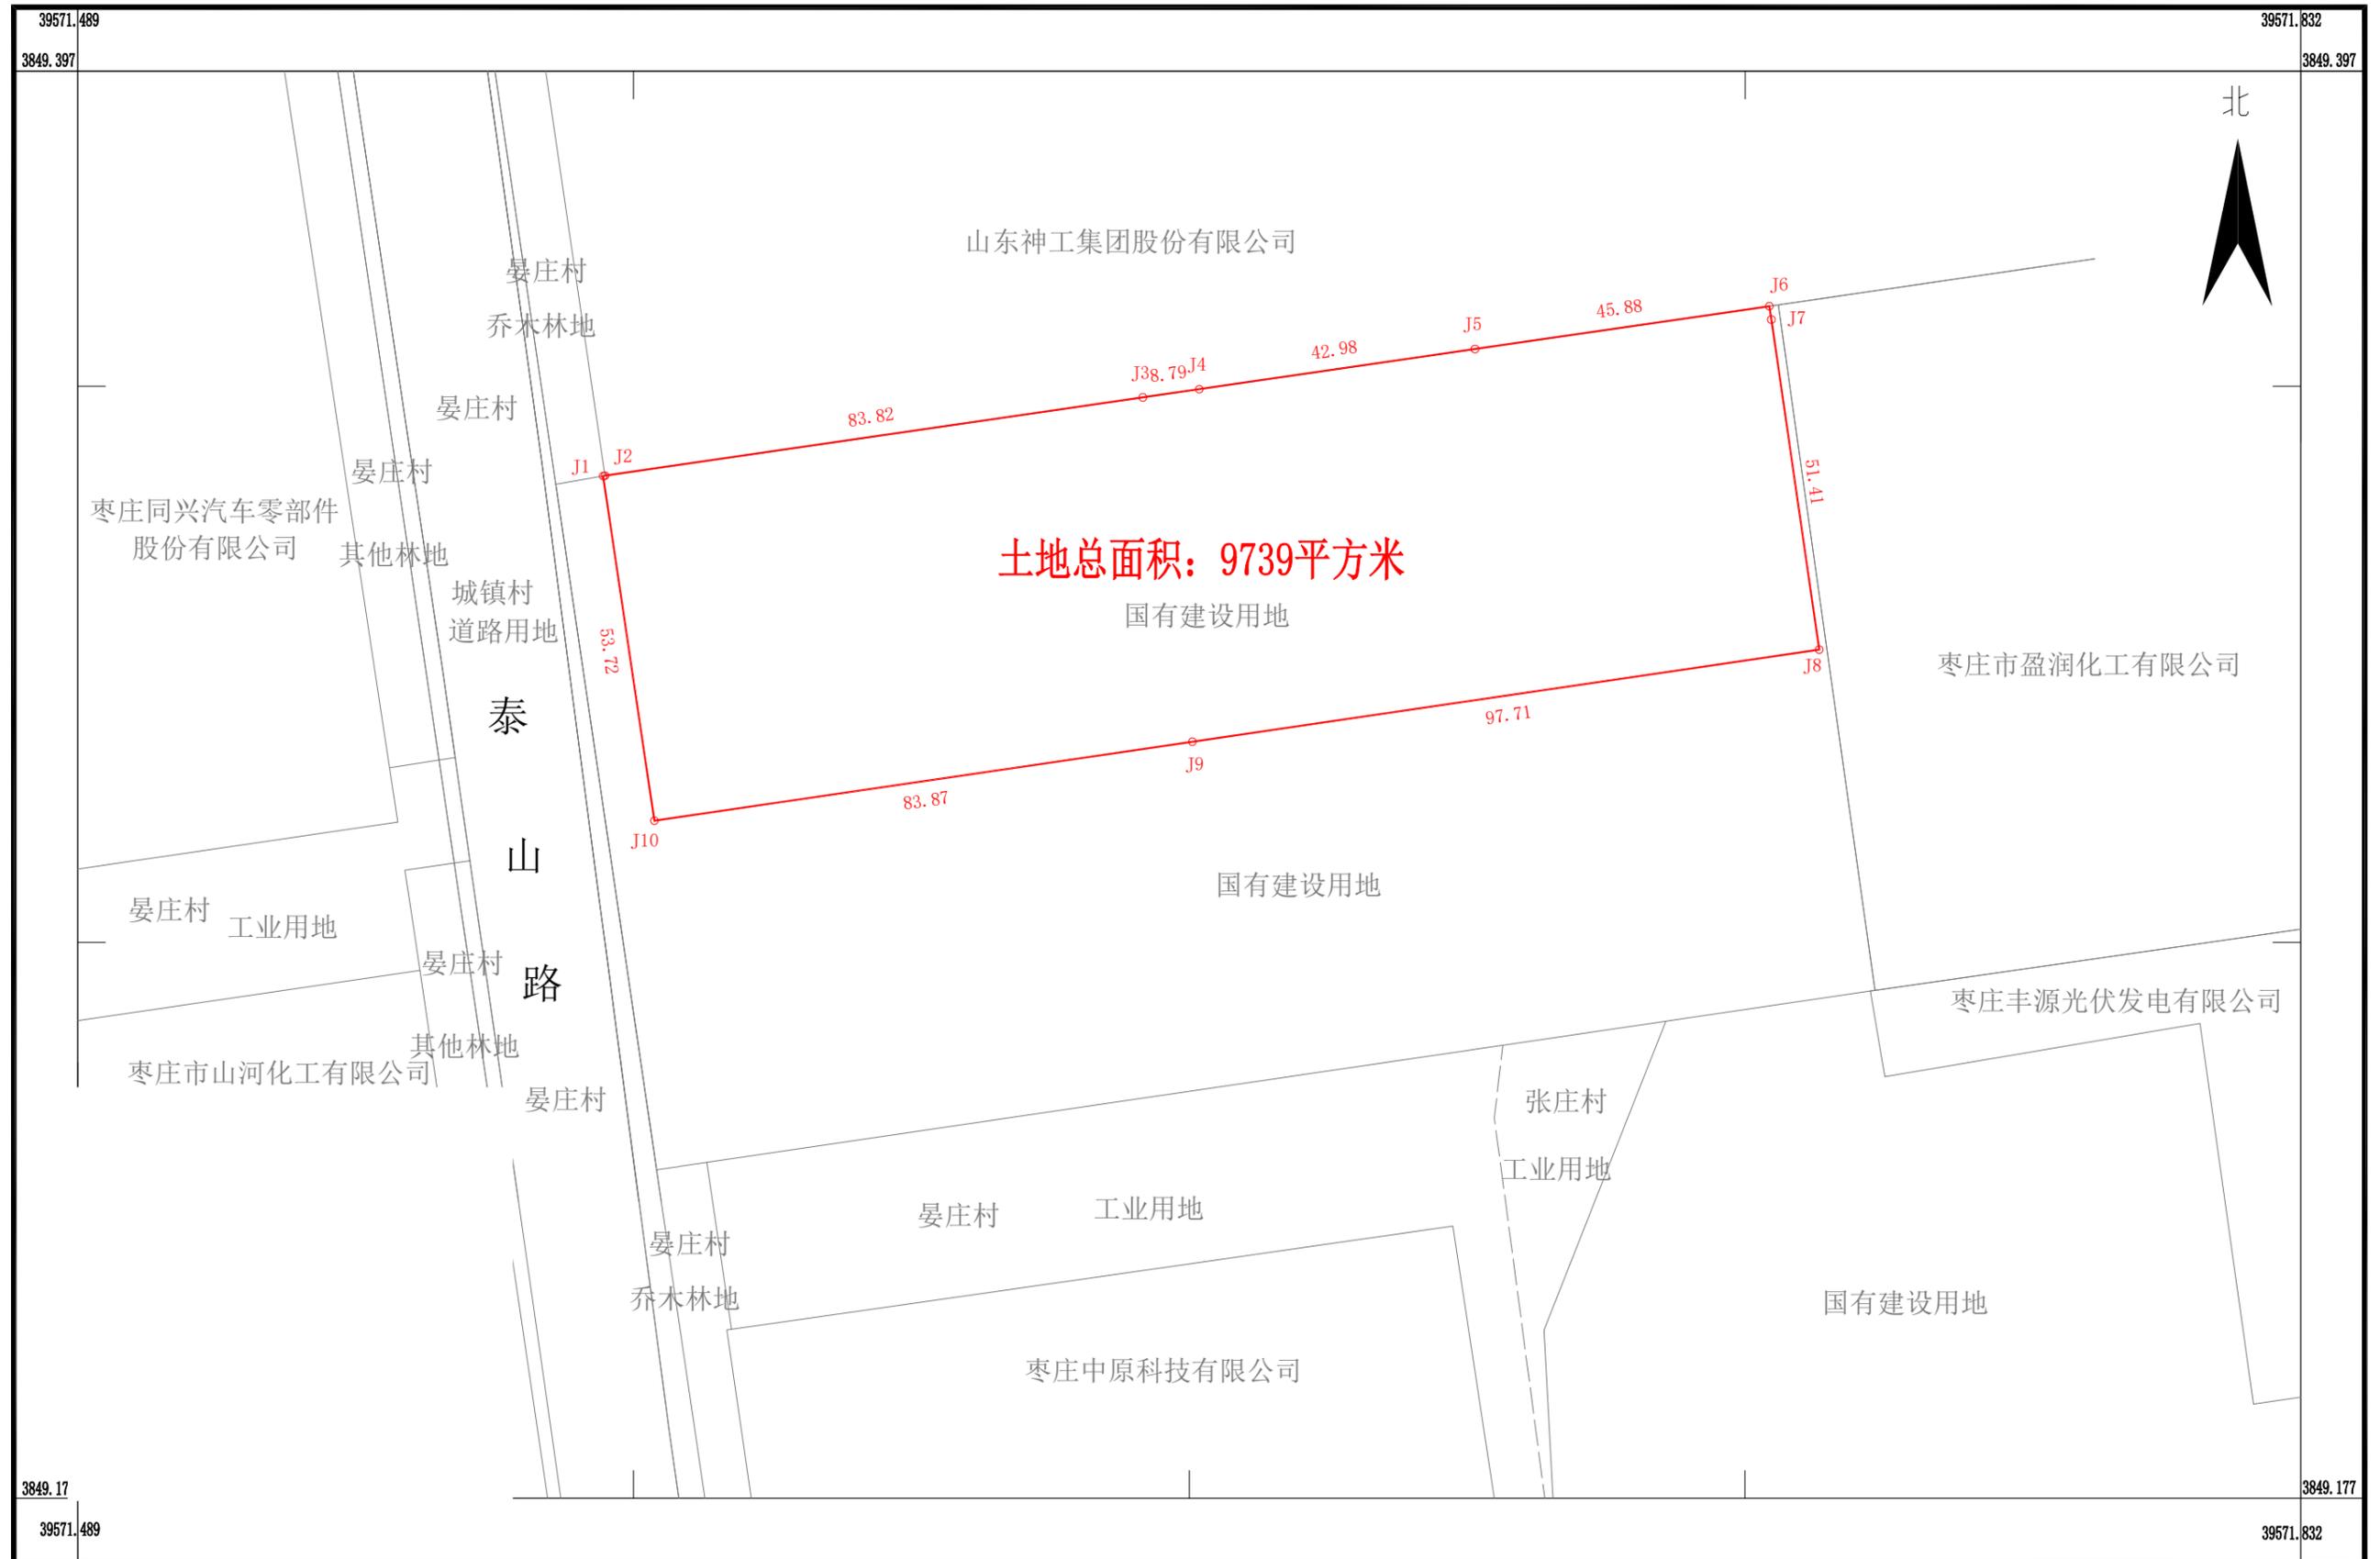

土地总面积：9739平方米

国有建设用地

国有建设用地

华夏空间规划院（北京）有限公司

2000 国家大地坐标系
GB/T 20257.1-2017
2026年1月数字化出图

1:1000

测量员：刘东睿 徐慧宇
绘图员：杨振
检查员：姜丹丹