


# 枣庄市峰城区2026 (工) -1-2号宗地图

3832.700-39554.161

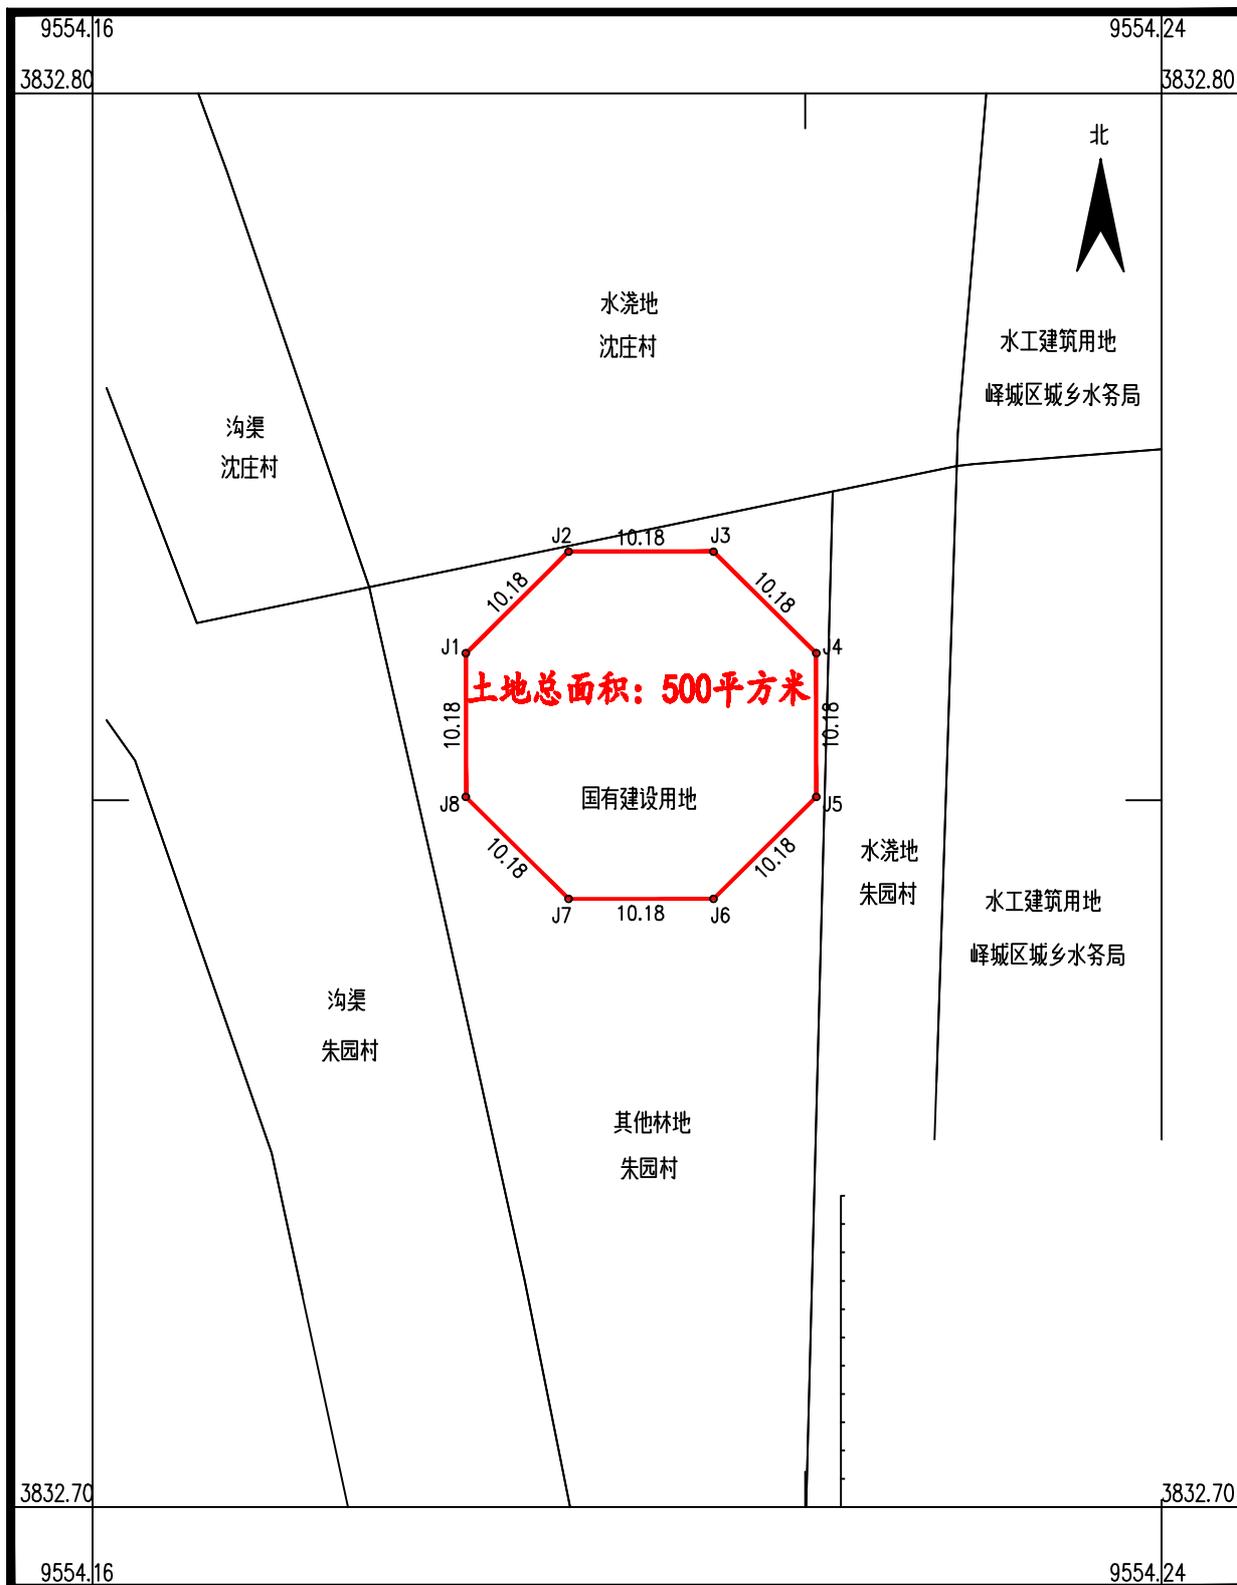

山东润泽勘测设计有限公司

2000国家大地坐标系  
1985国家高程基准，等高距1米  
GB/T20257.1-2007  
2026年01月数字化制图

1:500

测量员: 杨峰  
绘图员: 陈松  
审核员: 张胜允