


枣庄市峄城区2026 (工) -1-3号宗地图

3835.906-39549.250

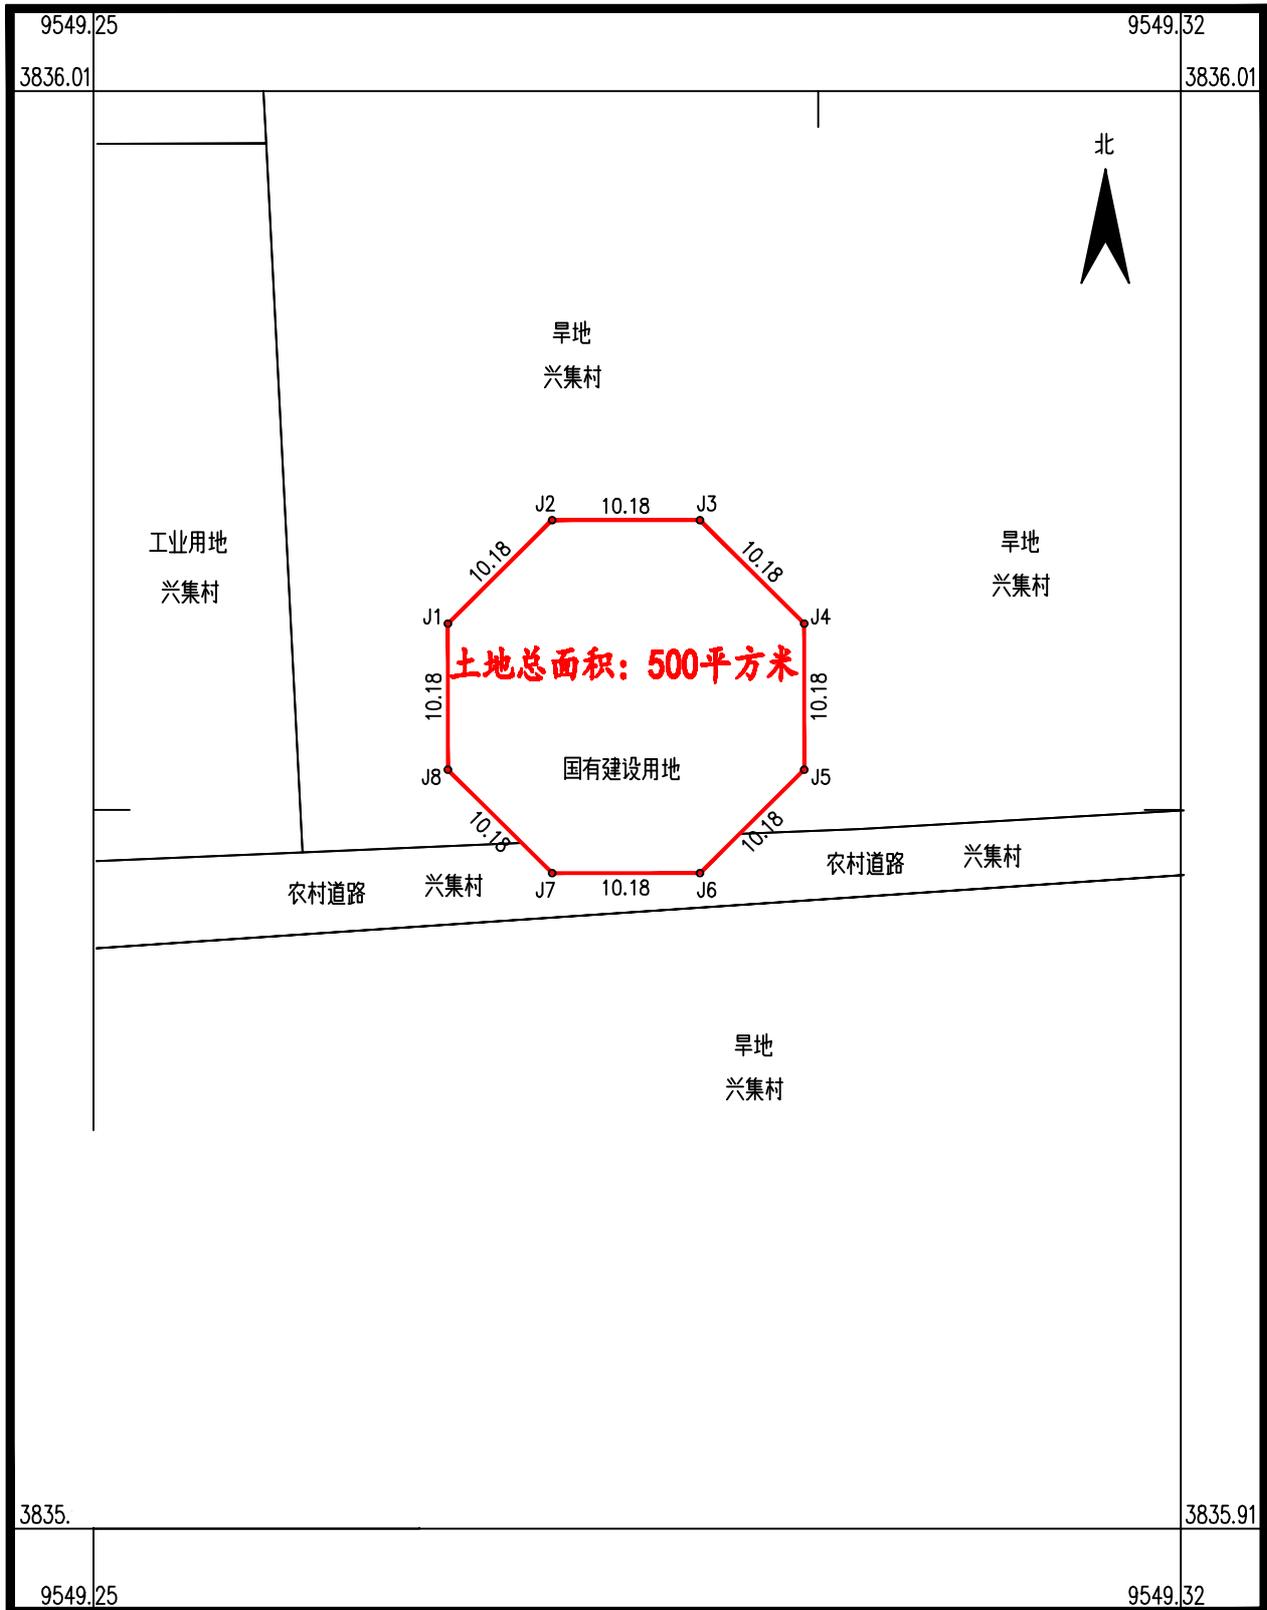

山东润泽勘测设计有限公司

2000国家大地坐标系
1985国家高程基准，等高距1米
GB/T20257.1-2007
2026年01月数字化制图

1:500

测量员: 杨峰
绘图员: 陈松
审核员: 张胜允