


峰城区2025-9号国有建设用地勘测定界图

3850.011-39553.415

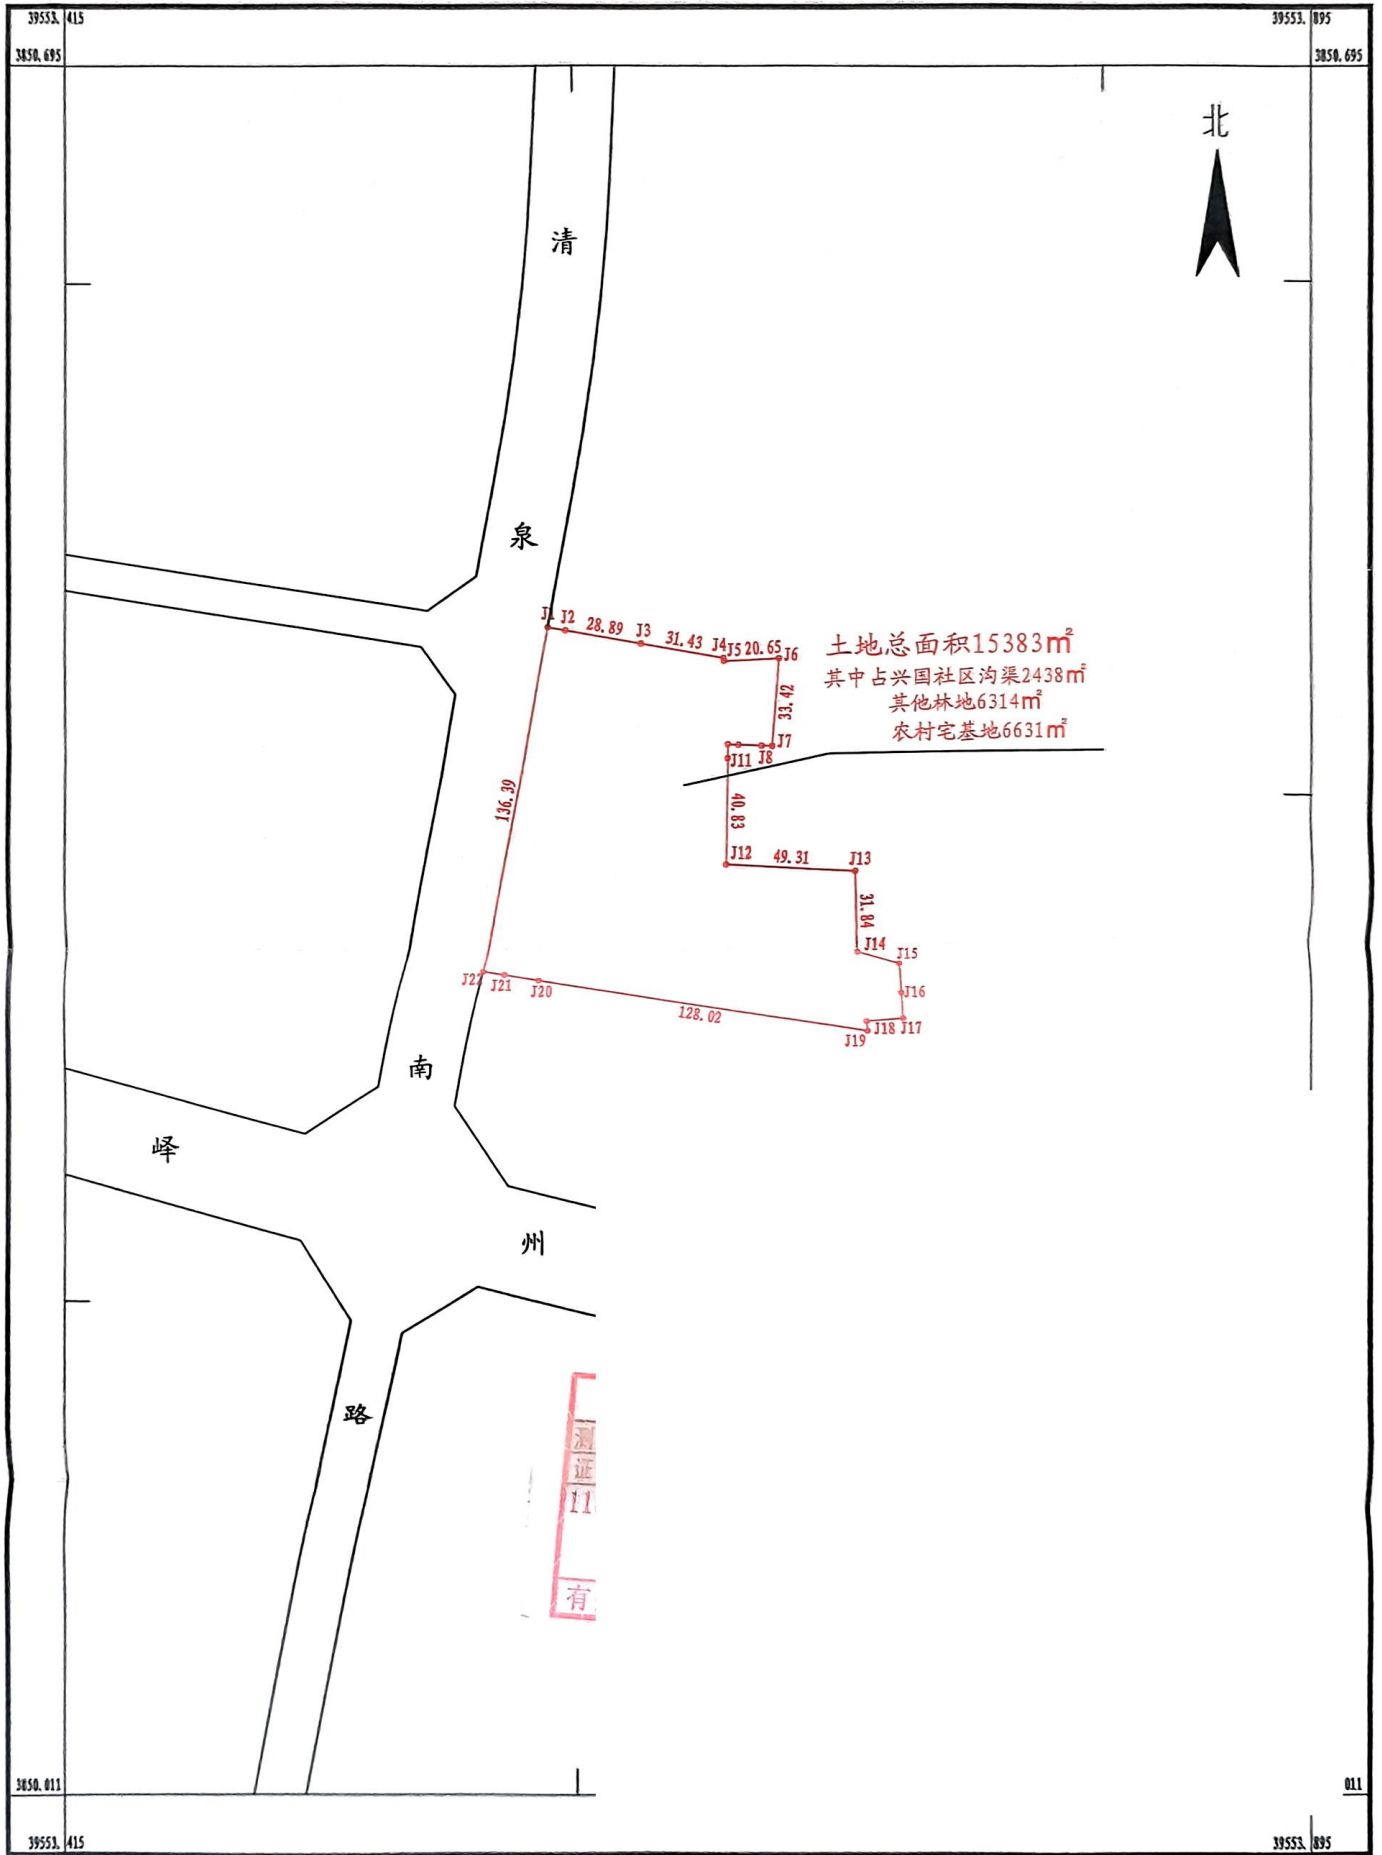

华夏空间规划院?北京?有限公司