


# 峰城区2025-6号国有建设用地勘测定界图

3850.232-39553.424

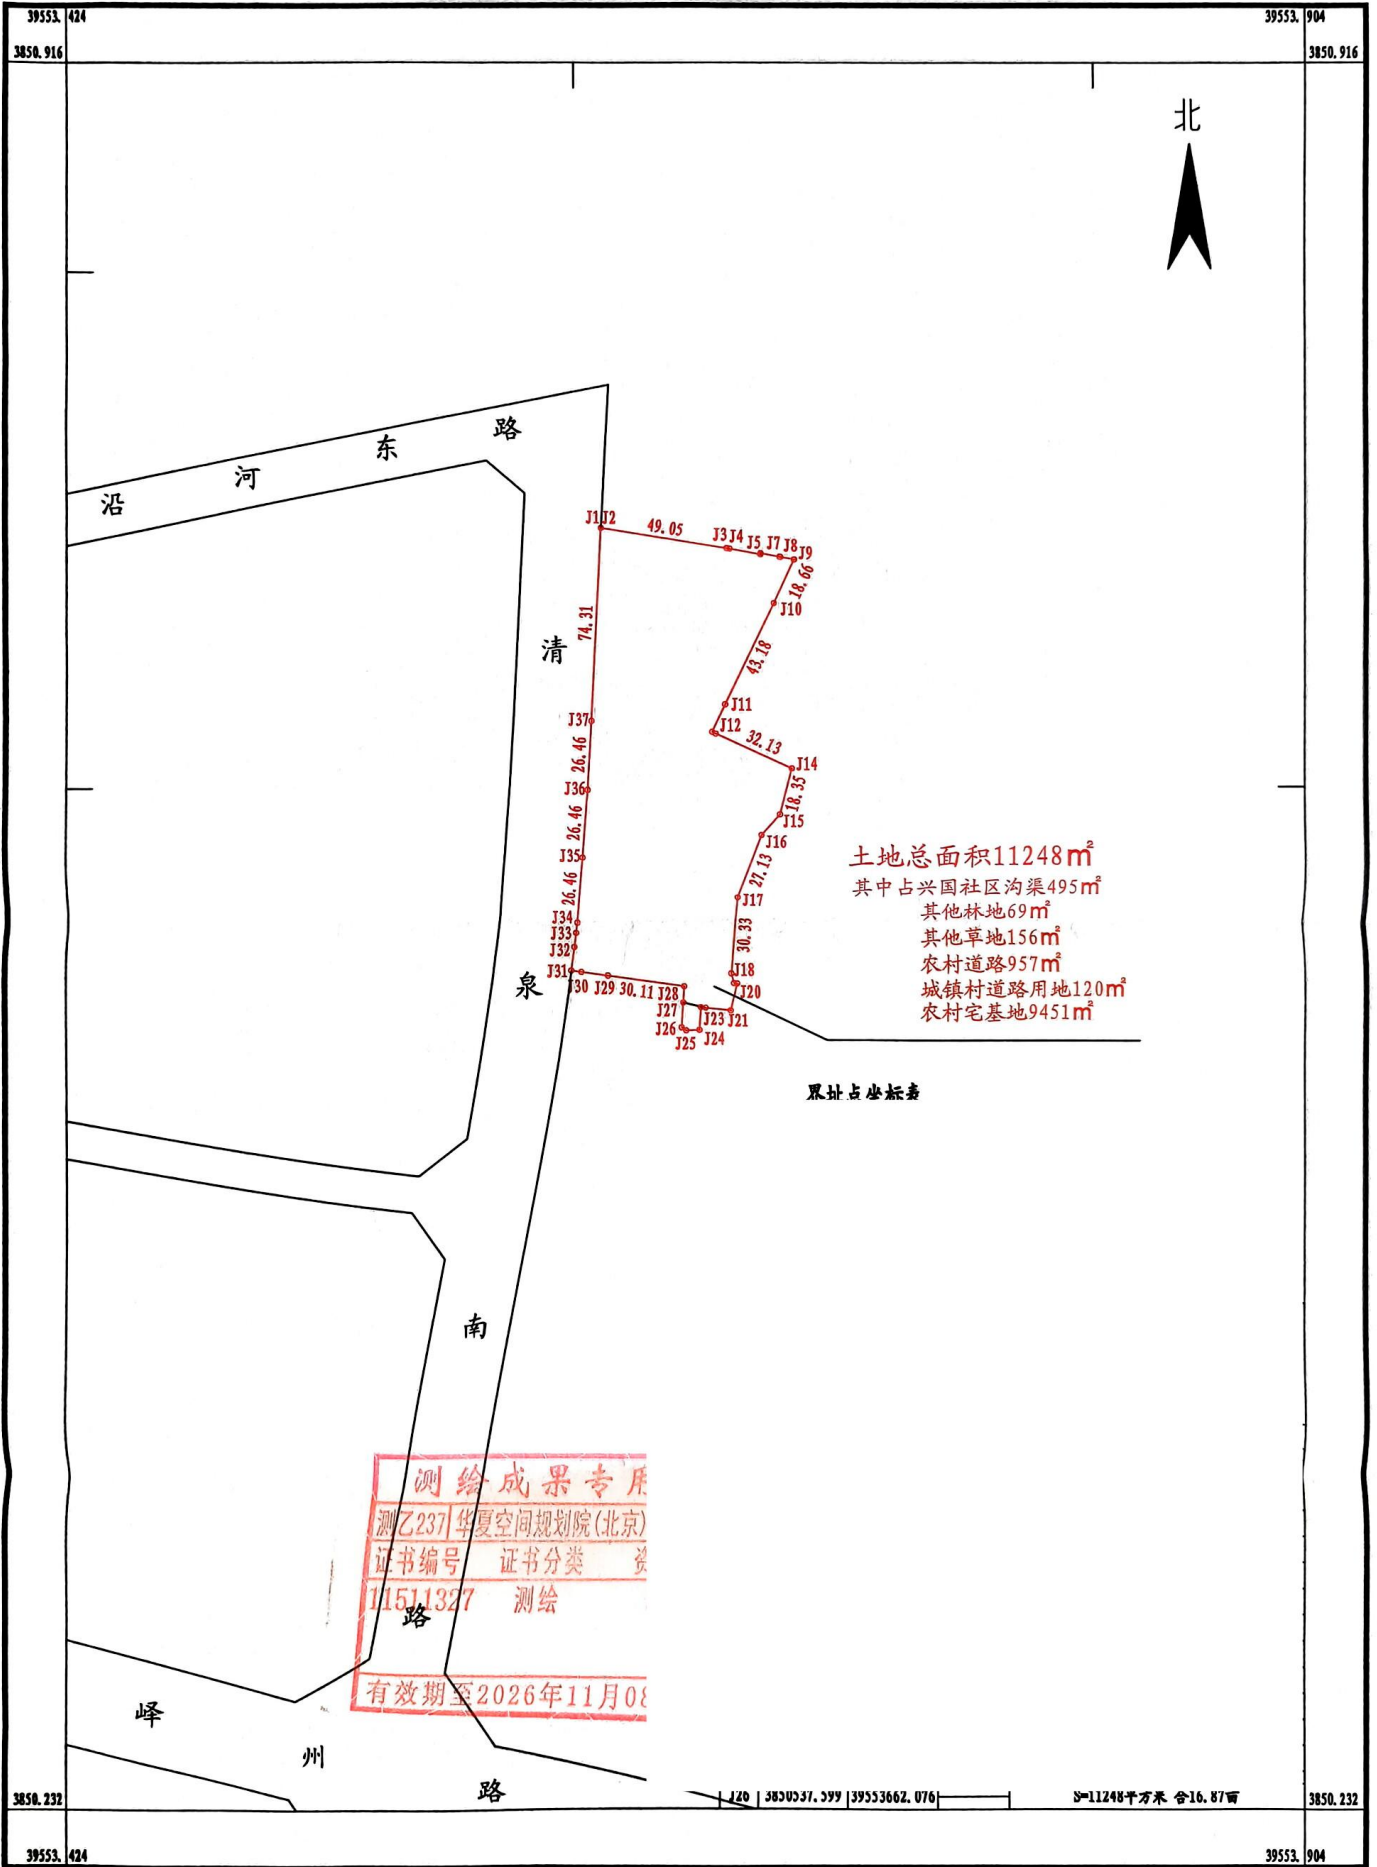

测绘成果专用章  
 测乙237 华夏空间规划院(北京)  
 证书编号 证书分类  
 11511327 测绘  
 有效期至2026年11月08

华夏空间规划院?北京?有限公司