


峰城区2026（工）-3号宗地图
3836.669-39545.010

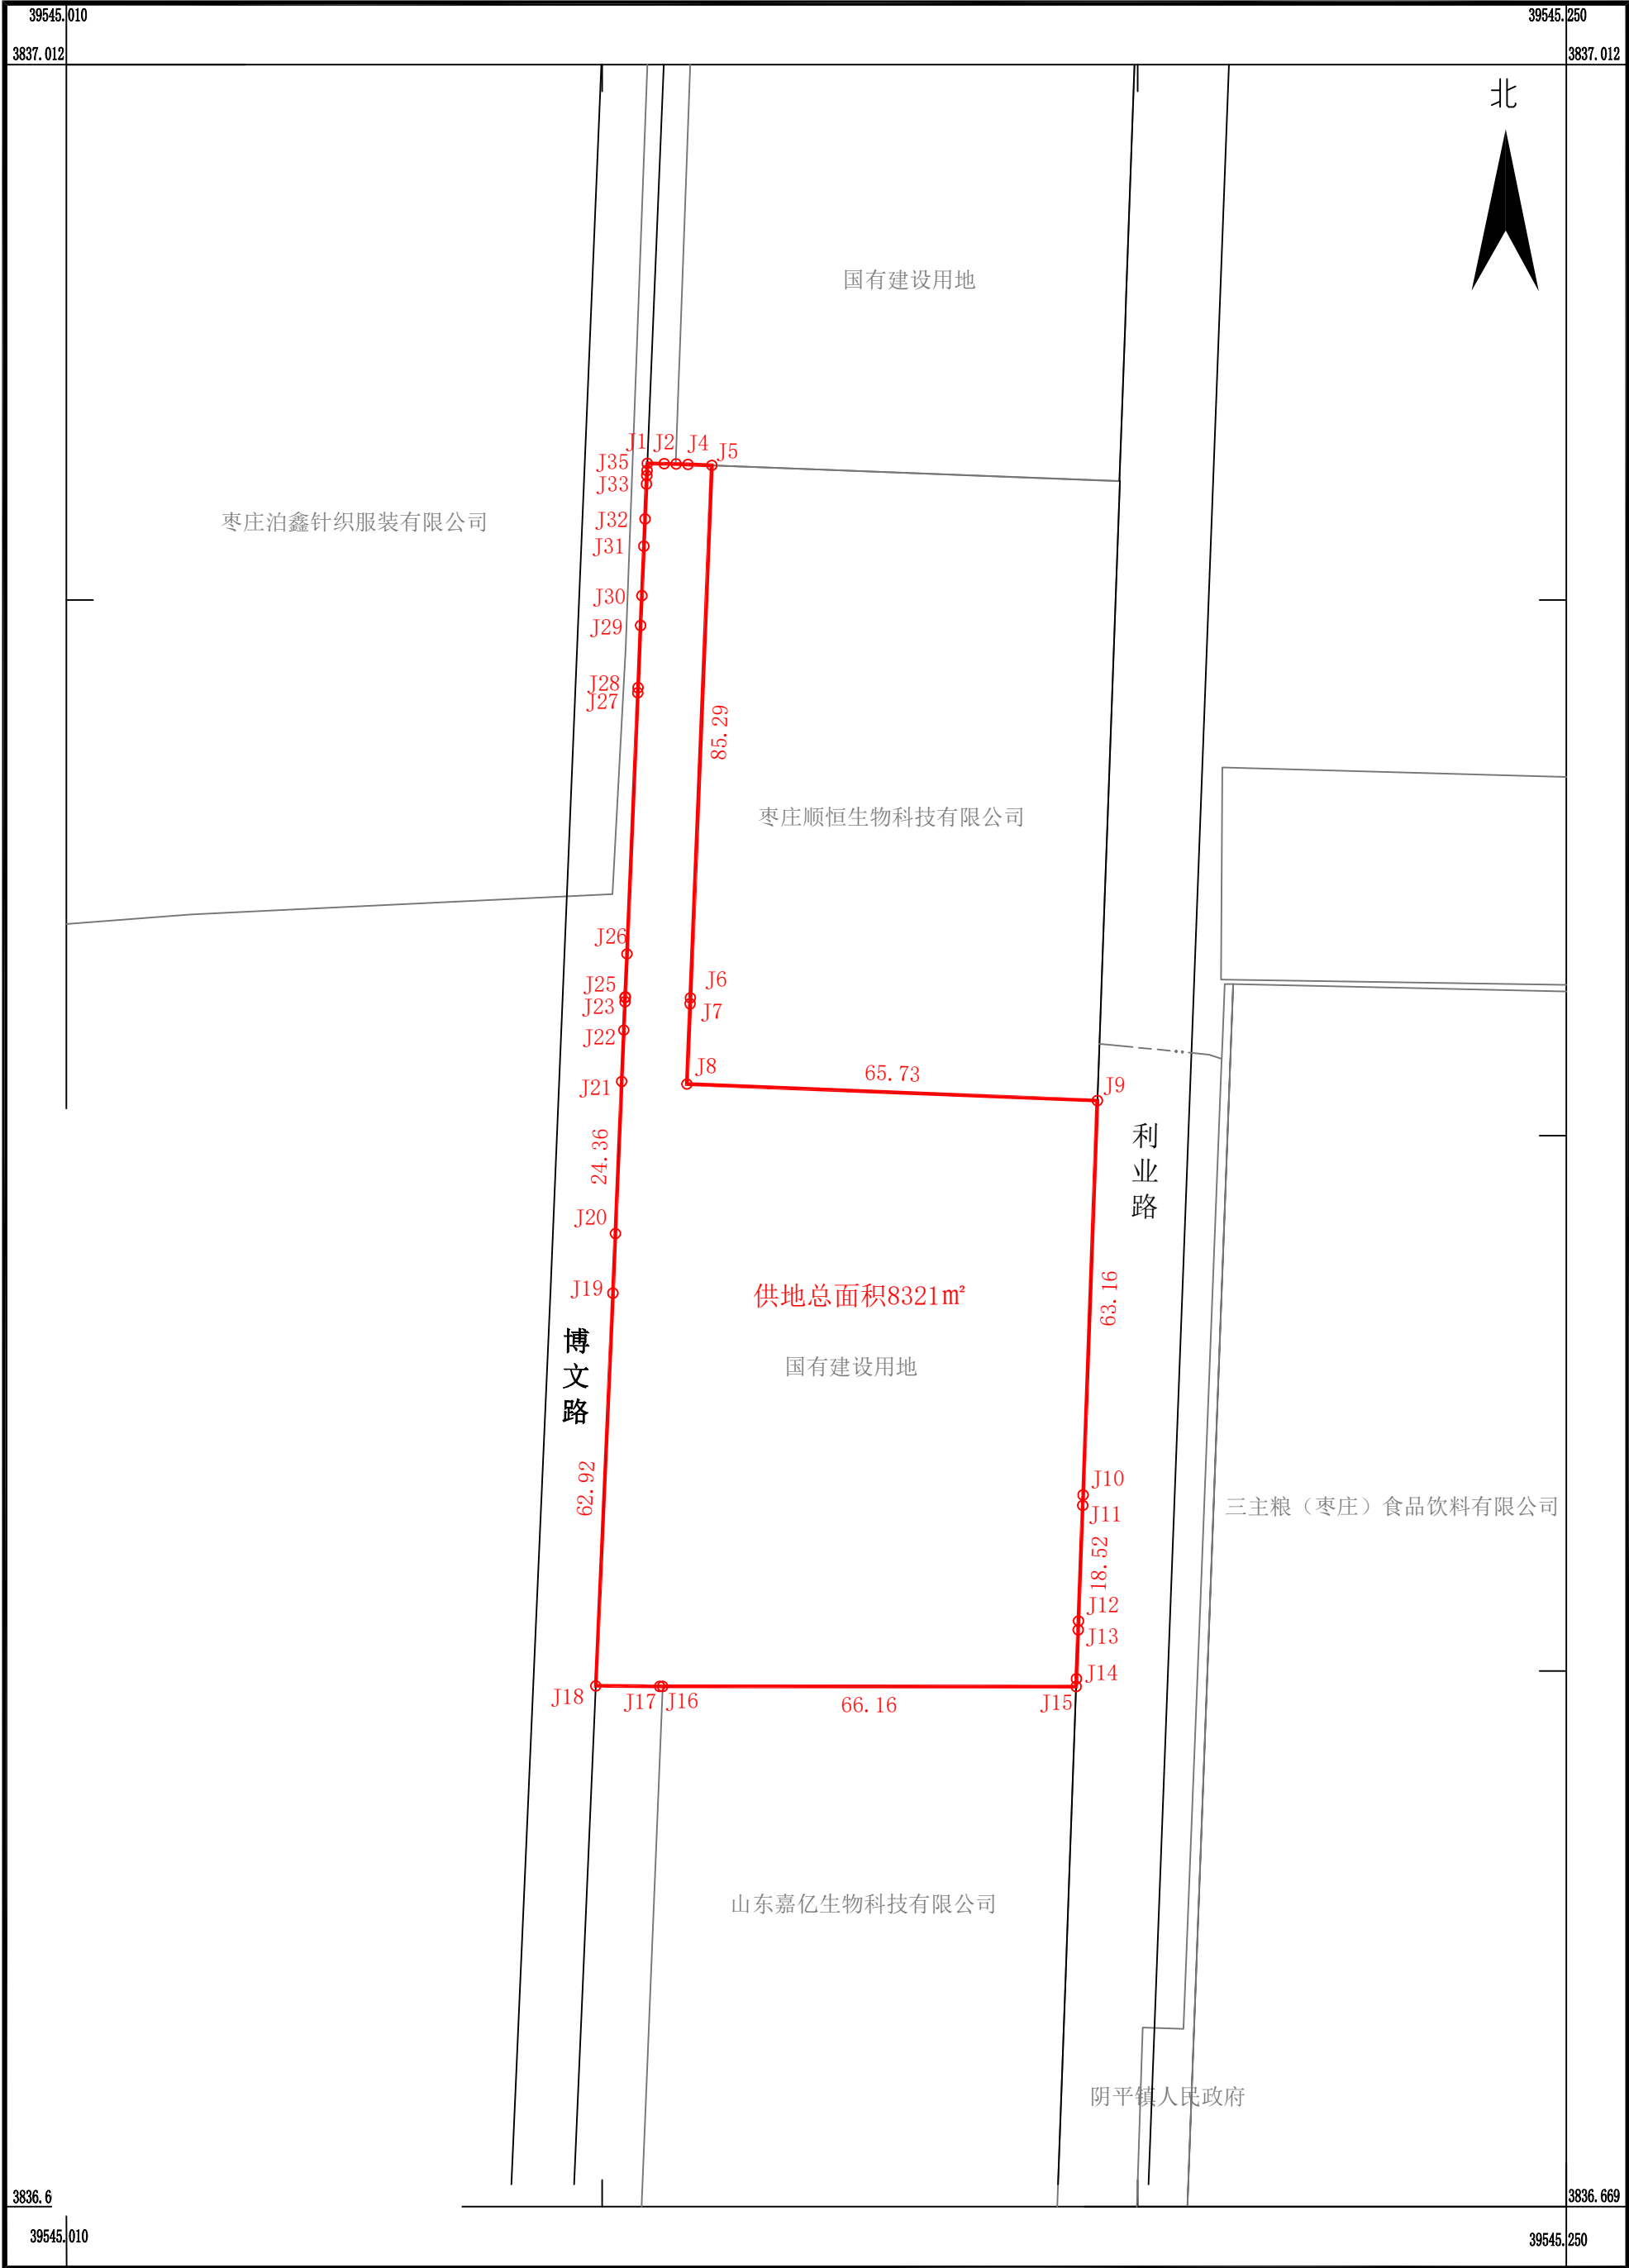

华夏空间规划院（北京）有限公司