


台儿庄区2026-9号宗地图

3828.205-39565.515

m · m²

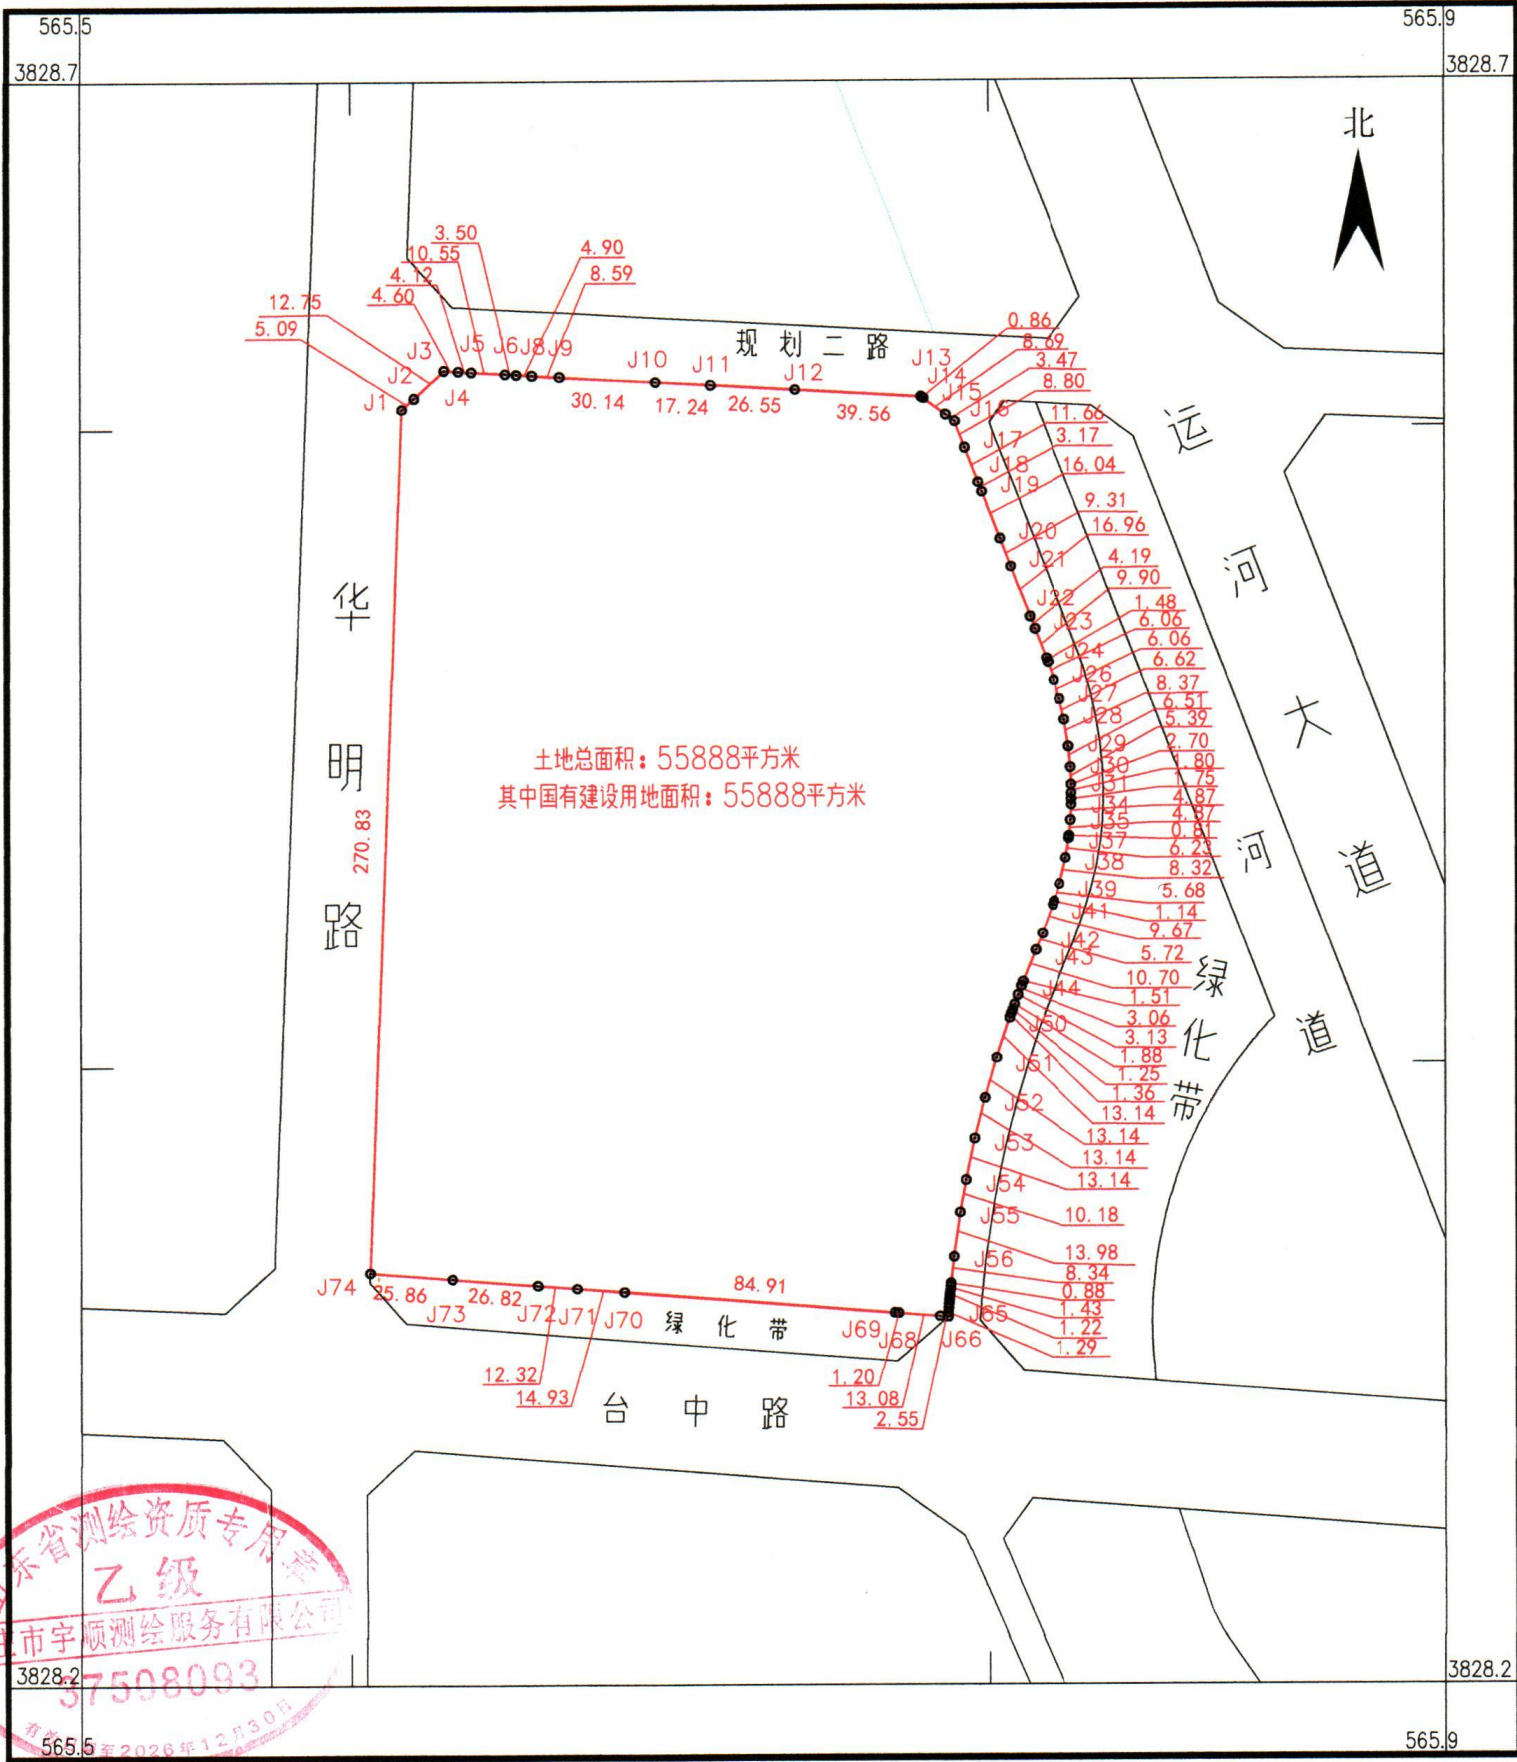

枣庄市宇顺测绘服务有限公司

山东省测绘资质专用章
乙级
枣庄市宇顺测绘服务有限公司
37508093

2000国家大地坐标系
1985国家高程基准
GB/T 20257.1-2017国家基本比例尺地图式
2025年05月07日

1:2500

附注:测量员:吕祥 绘图员:李为婷 检查员:张飞

