


8857. 648	8857. 648	8857. 648
89550. 270	89550. 720	89551. 170
8857. 348		8857. 348
89550. 270		89551. 170
8857. 048	8857. 048	8857. 048
89550. 270	89550. 720	89551. 170

枣庄市市中区2026-7号国有建设用地宗地图

3857. 348-39550. 720

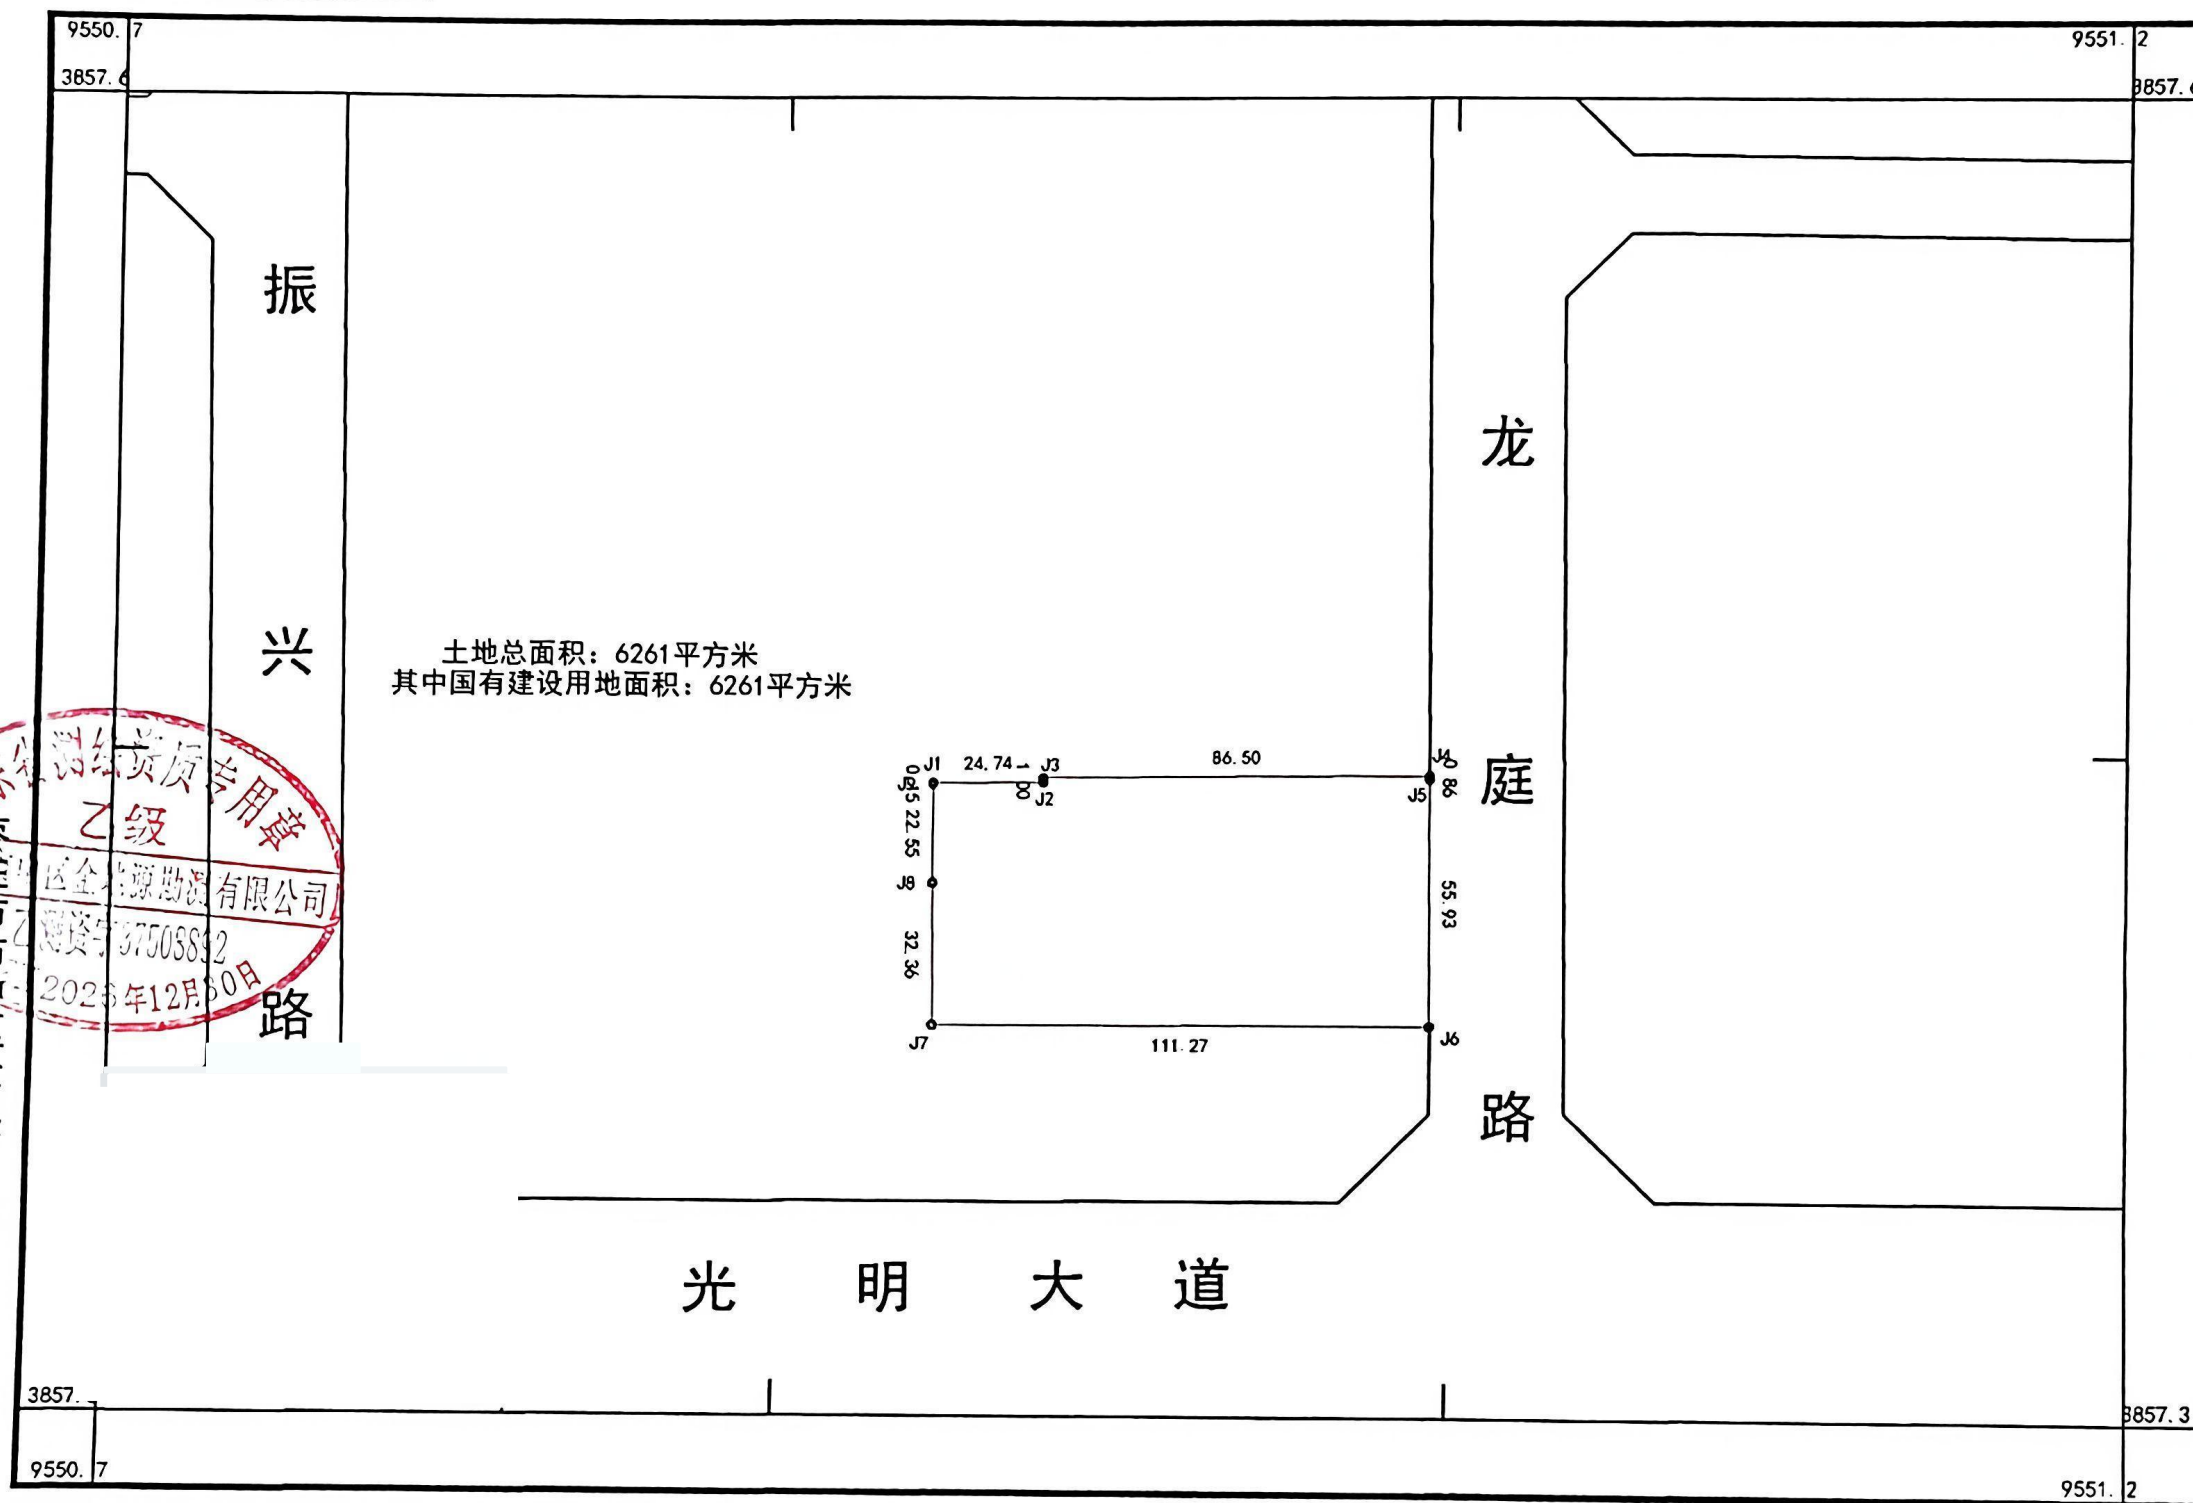

土地总面积：6261平方米
其中国有建设用地面积：6261平方米

2000国家大地坐标系
1985国家高程基准
GB/T20257.1-2017图式
2026年数字化制图

1:1500

