薛城经济开发区奚仲产业园基础设施建设项目（北区一期）竣工图

测绘单位加

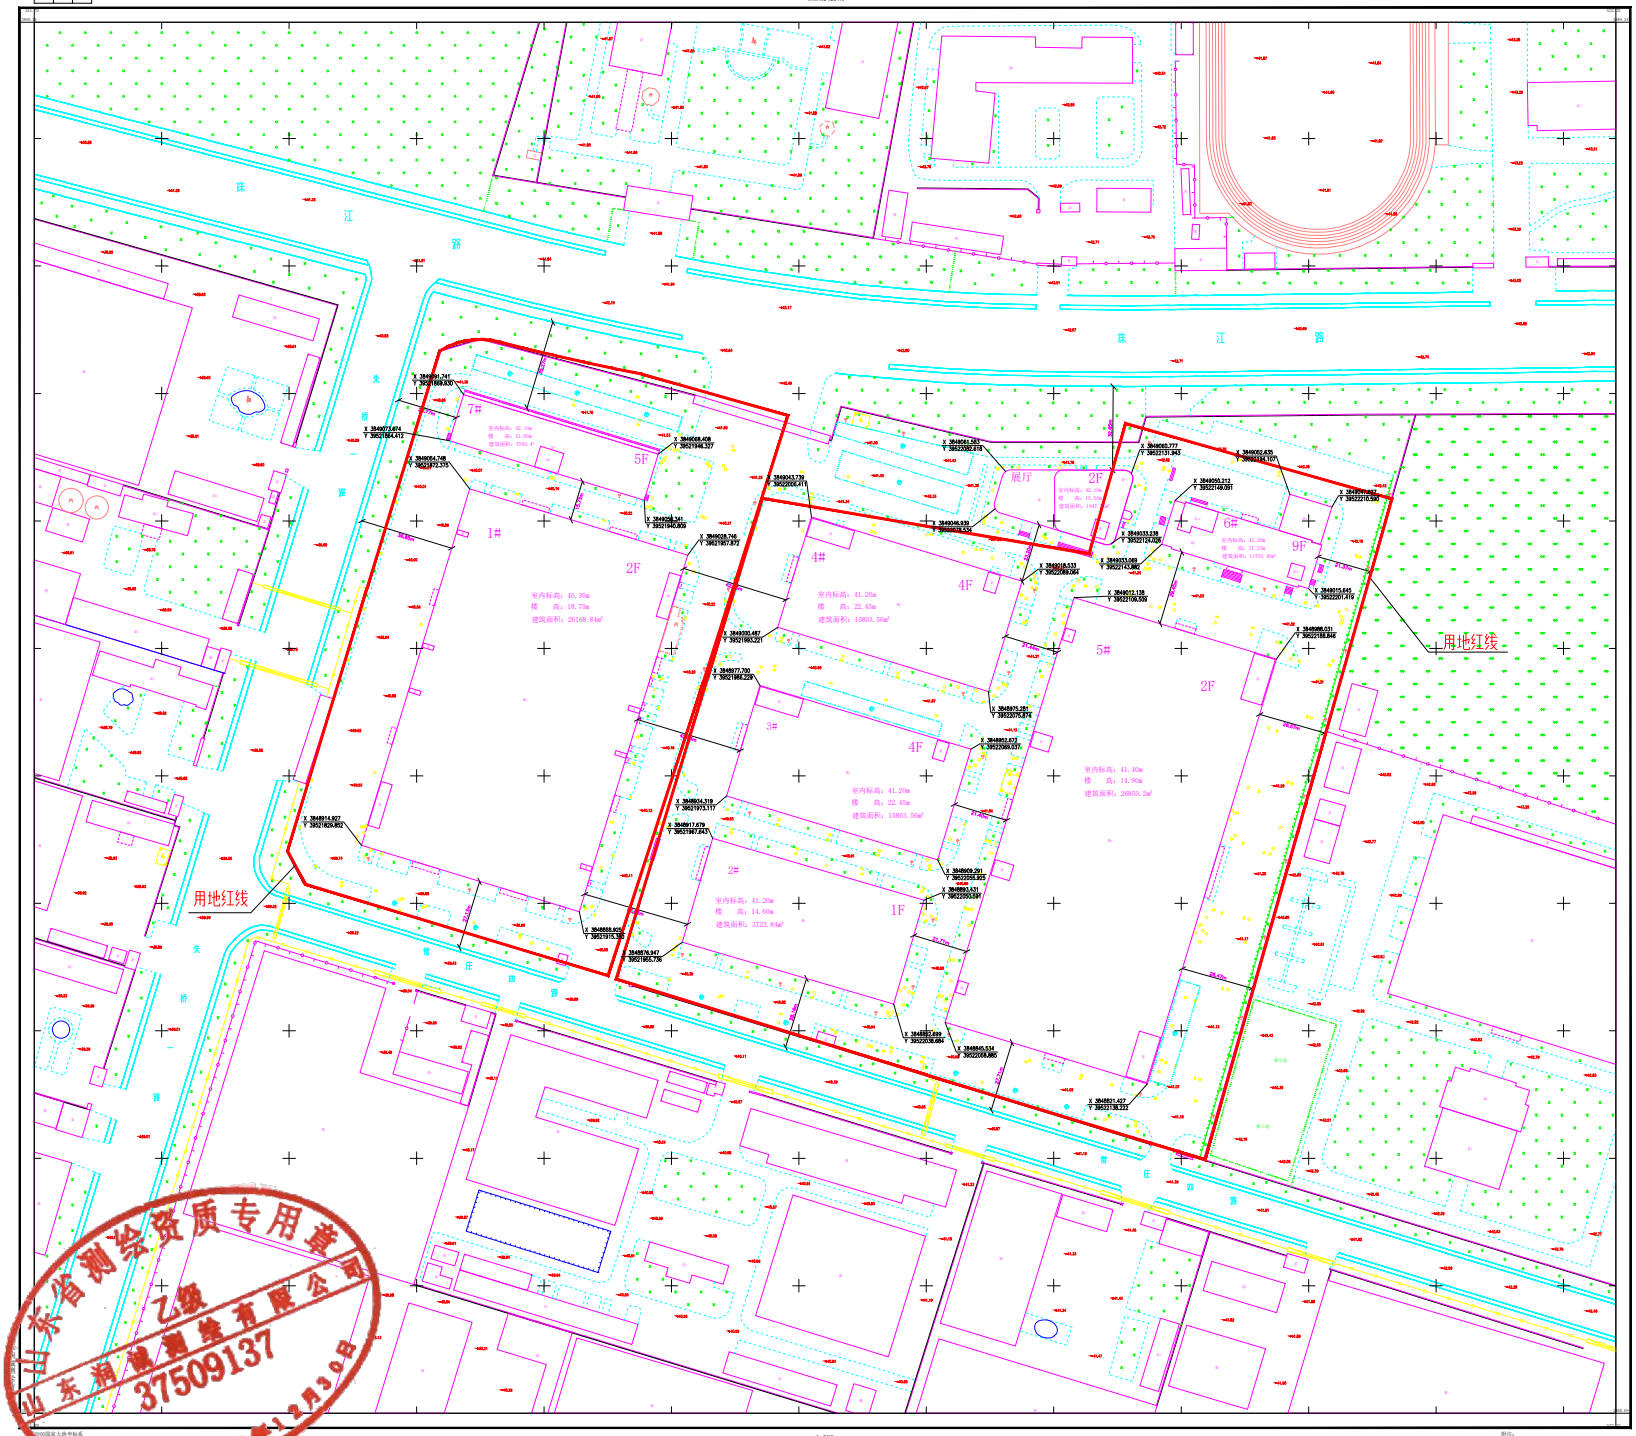

1:500