台儿庄区2025-3号宗地图

单位：m. m^2

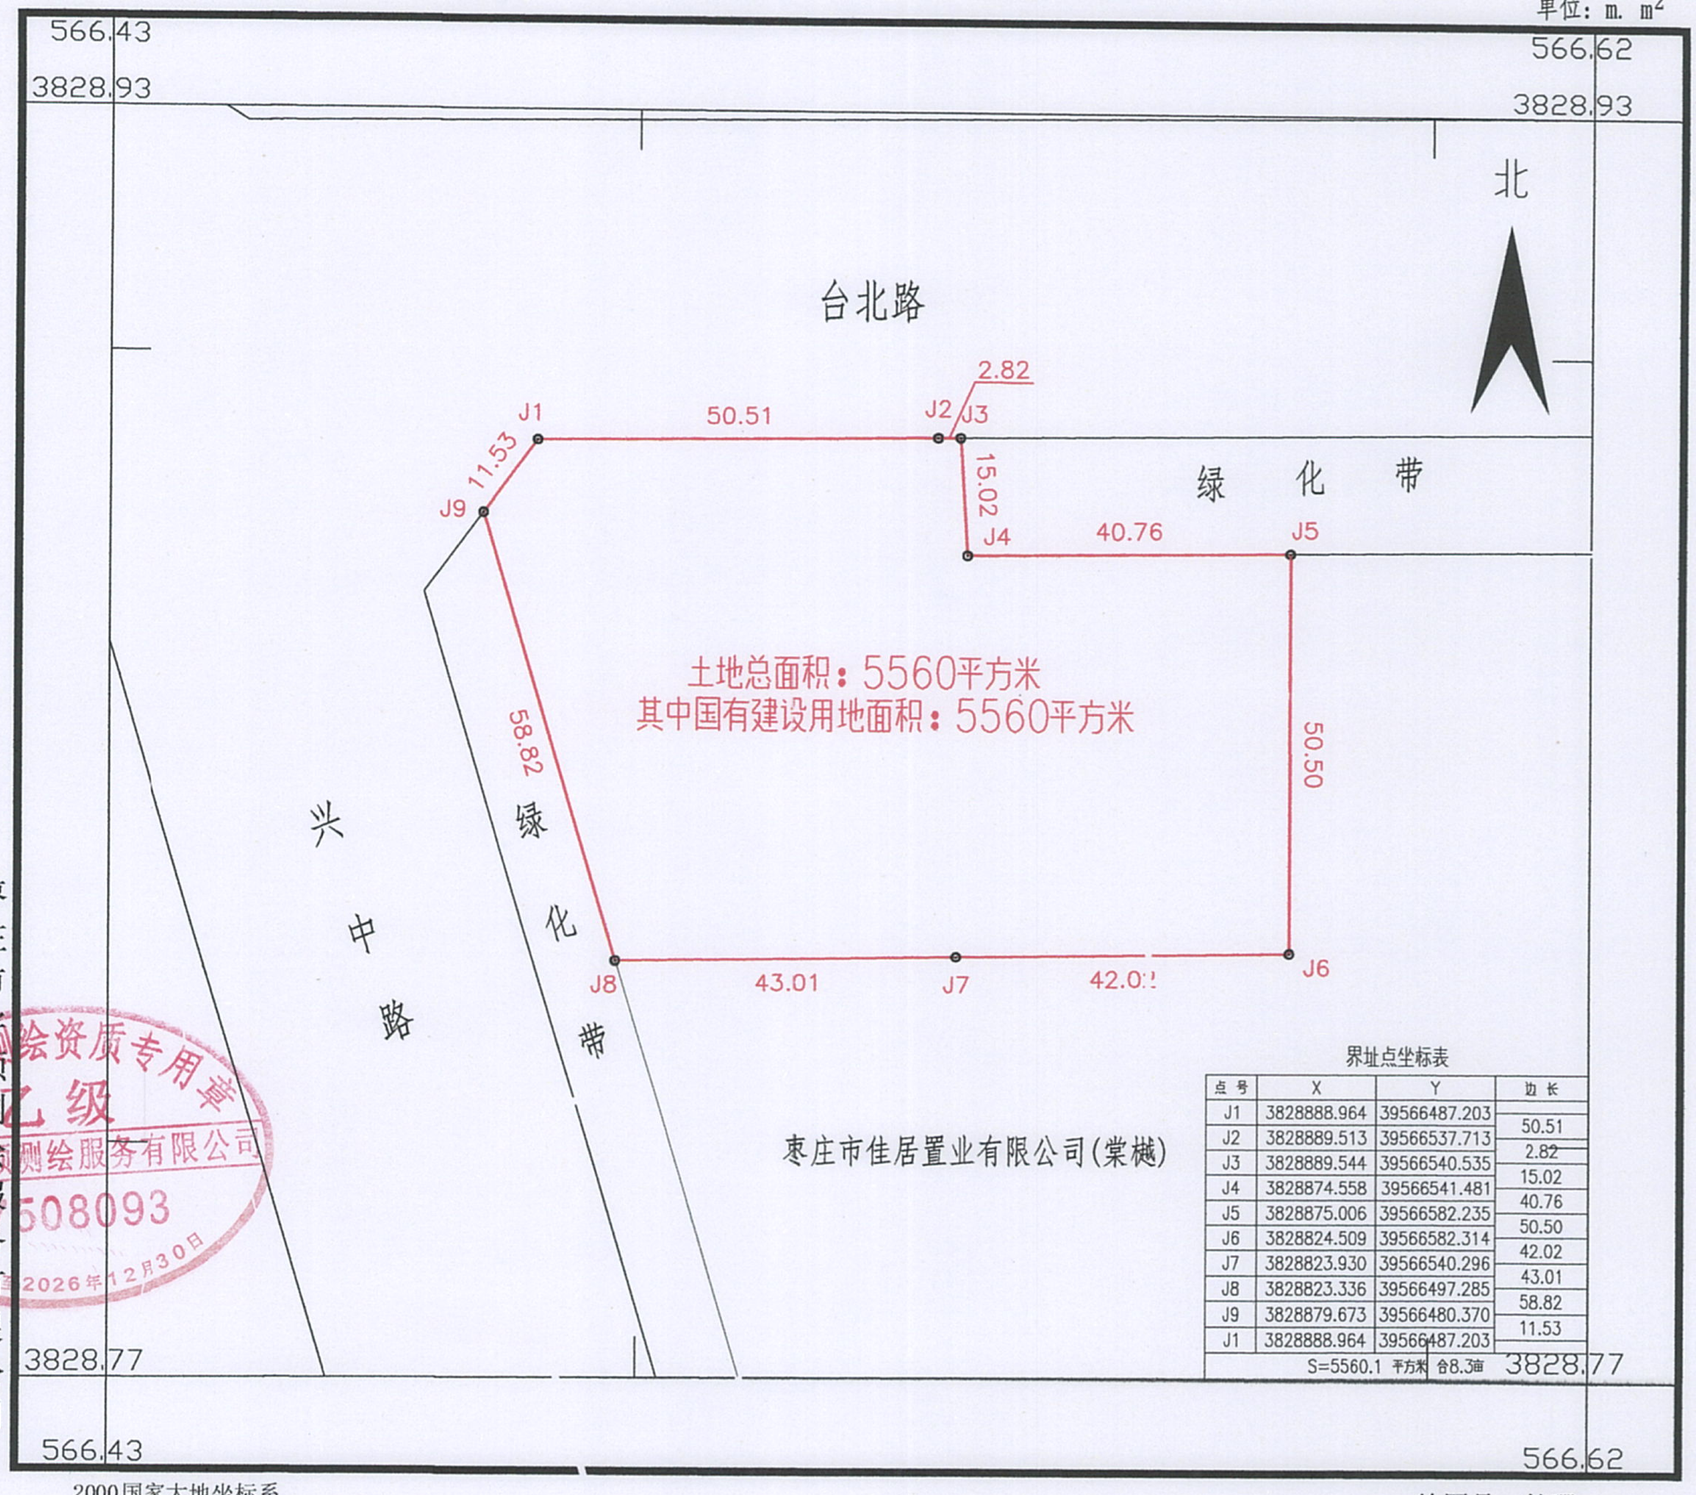

界址点坐标表

点号	X	Y	边长
J1	3828888.964	39566487.203	50.51
J2	3828889.513	39566537.713	2.82
J3	3828889.544	39566540.535	15.02
J4	3828874.558	39566541.481	40.76
J5	3828875.006	39566582.235	50.50
J6	3828824.509	39566582.314	42.02
J7	3828823.930	39566540.296	43.01
J8	3828823.336	39566497.285	58.82
J9	3828879.673	39566480.370	11.53
J1	3828888.964	39566487.203	
S=5560.1 平方米 合8.3亩			

枣庄市宇顺测绘服务有限公司

山东省测绘资质专用章 乙级 枣庄市宇顺测绘服务有限公司 3708093 有效日期 2026年12月30日

2000国家大地坐标系
1985国家高程基准
GB/T 20257.1－2017国家基本比例尺地图式
2025年05月14日

1:1000

绘图员：韩珊
检查员：秦真练